




Tværsnit A-A

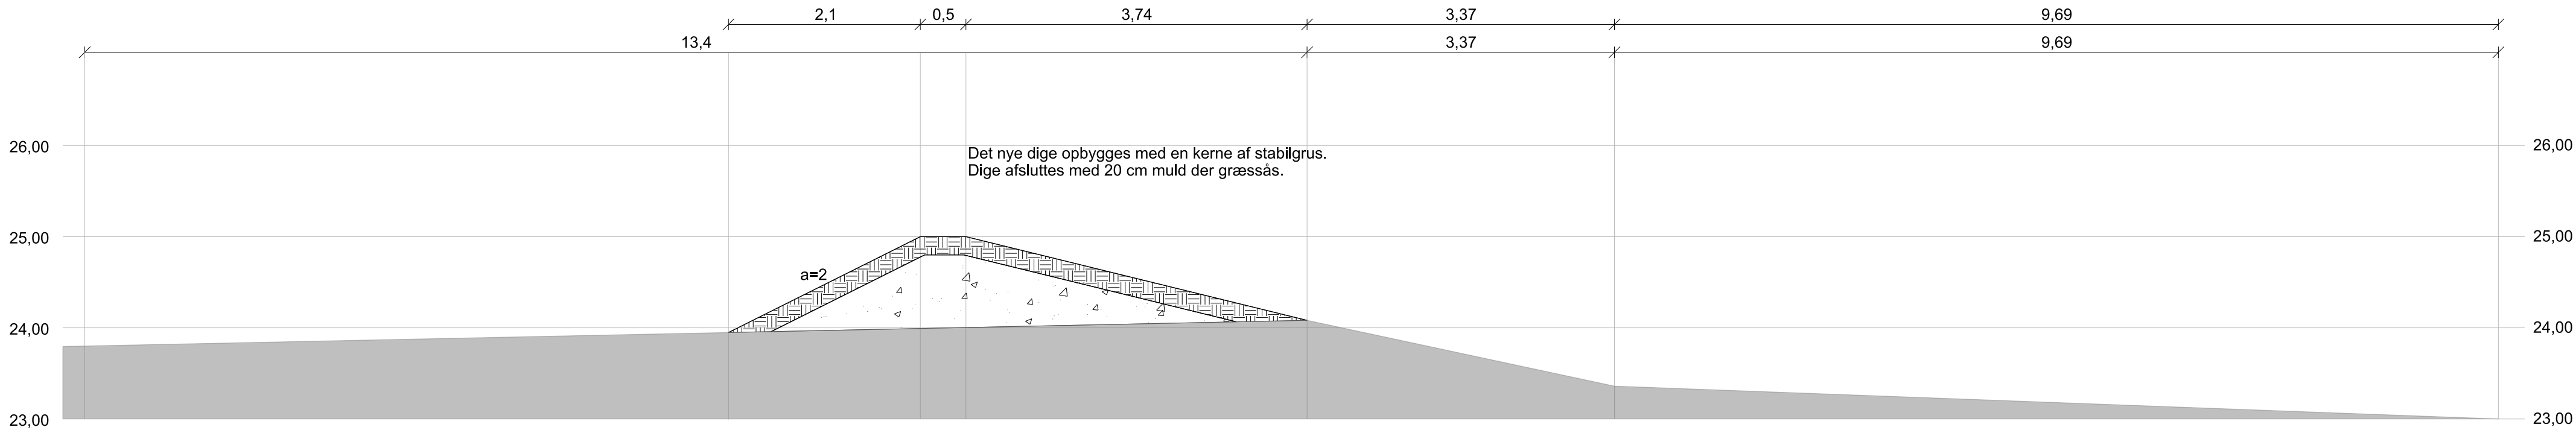

Tværsnit B-B

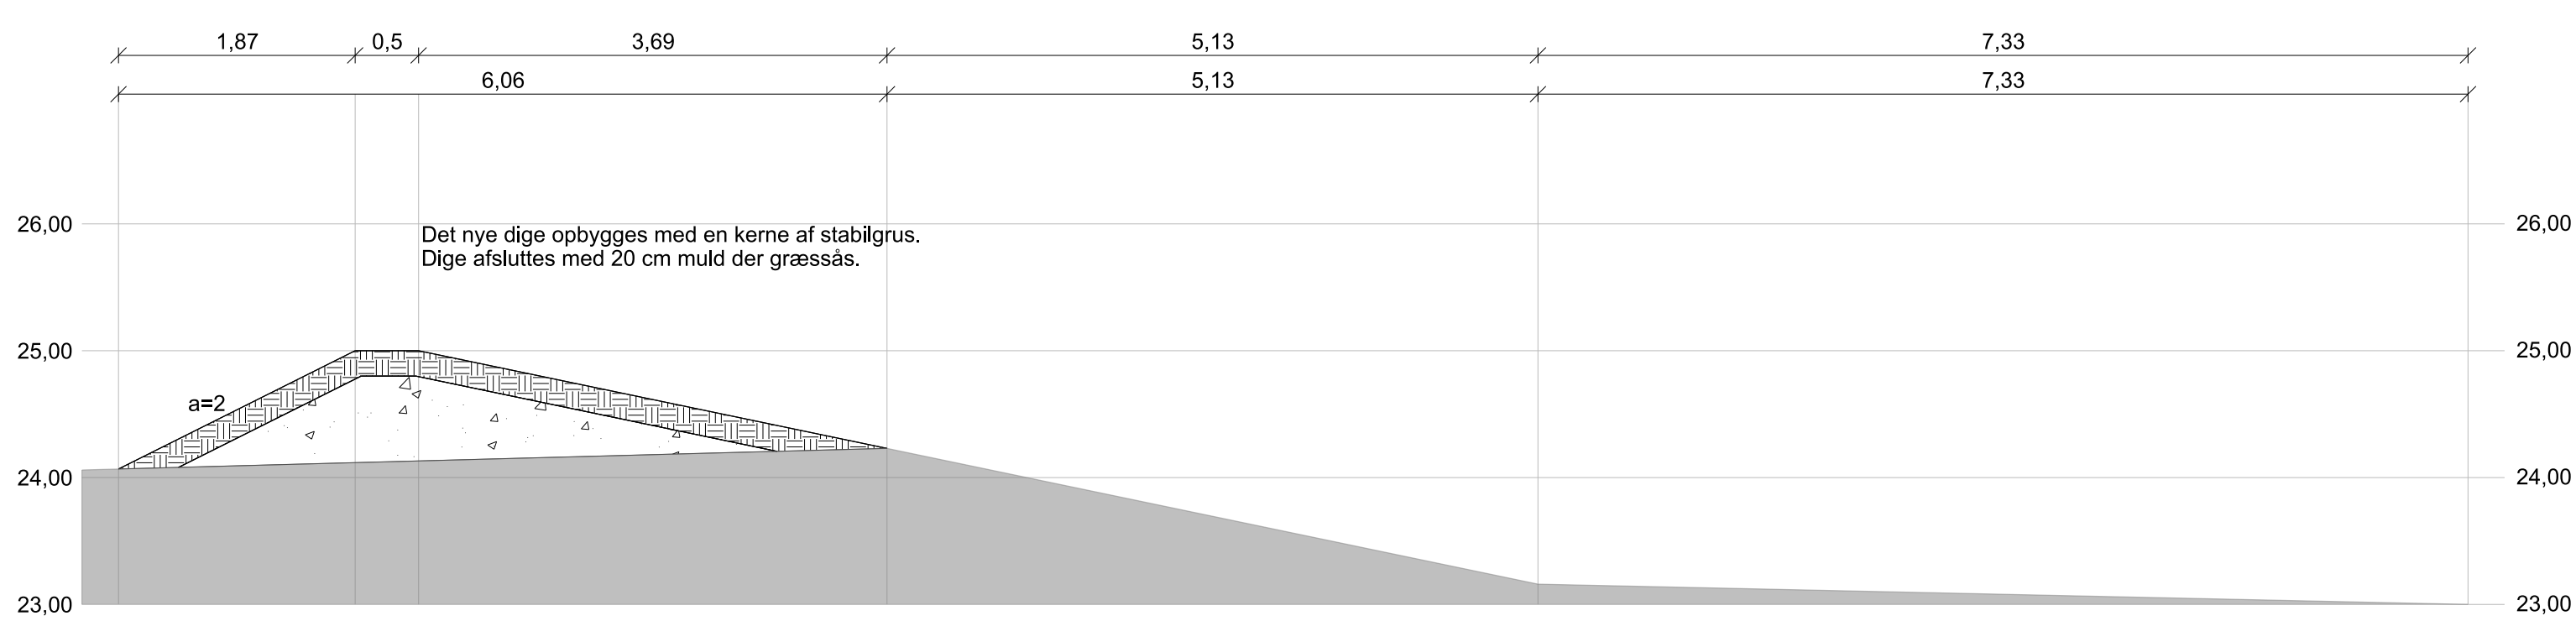

Tværsnit C-C

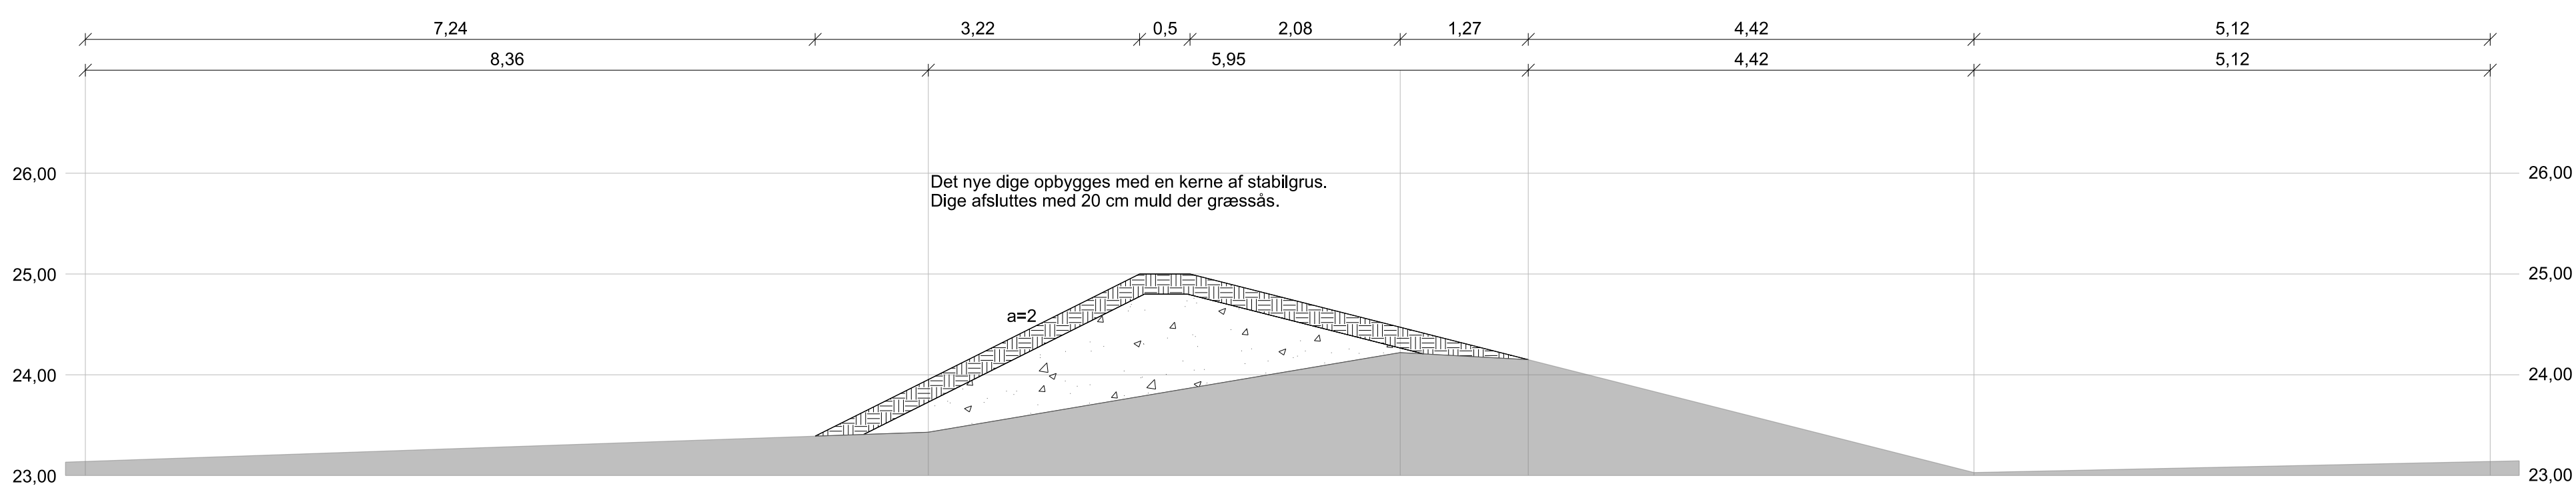

NOTE:

Koter, koordinater og stationeringer er i m.
Øvrige ubenævnte mål er i m.
Koordinater er angivet i DKTM2. Koter refererer til DVR90.

Henvisninger:

Snitpile er vist på tegning FOLE-H-TX-0200

SIGNATURER:

- SG II
- Muld, Græssået
- Eksisterende dige

FOLE-H-TV-8800 A

FORELØBIGT TRYK

A	2025-04-07				
Rev.	Dato	Tegn.	Kontrol.	Godk.	
Projektnr. 1100061040		Mål 1:50			
Haderslev Kommune Klimasikring Fole				 Haderslev Kommune Teknik og Klima Christian X's Vej 39 6100 Haderslev Telefon: 74 34 34 34 www.haderslev.dk	
Tværsnit A-A, B-B og C-C				Tegning nr. Rev.	
				FOLE-H-TV-8800 A	