

NOTE:


Koter, koordinater og stationeringer er i m.
Øvrige ubenævnte mål er i m.
Koordinater er angivet i DKTM2. Koter refererer til DVR90.

Henvisninger:

Snitpile er vist på tegning FOLE-H-TX-0200

SIGNATURER:

- Eksisterende rør
- Fiberdug
- SG II
- Nøddesten ø 30-60 mm
- Muld, Græssået
- Eksisterende dige
- Dæksten ø 30 cm

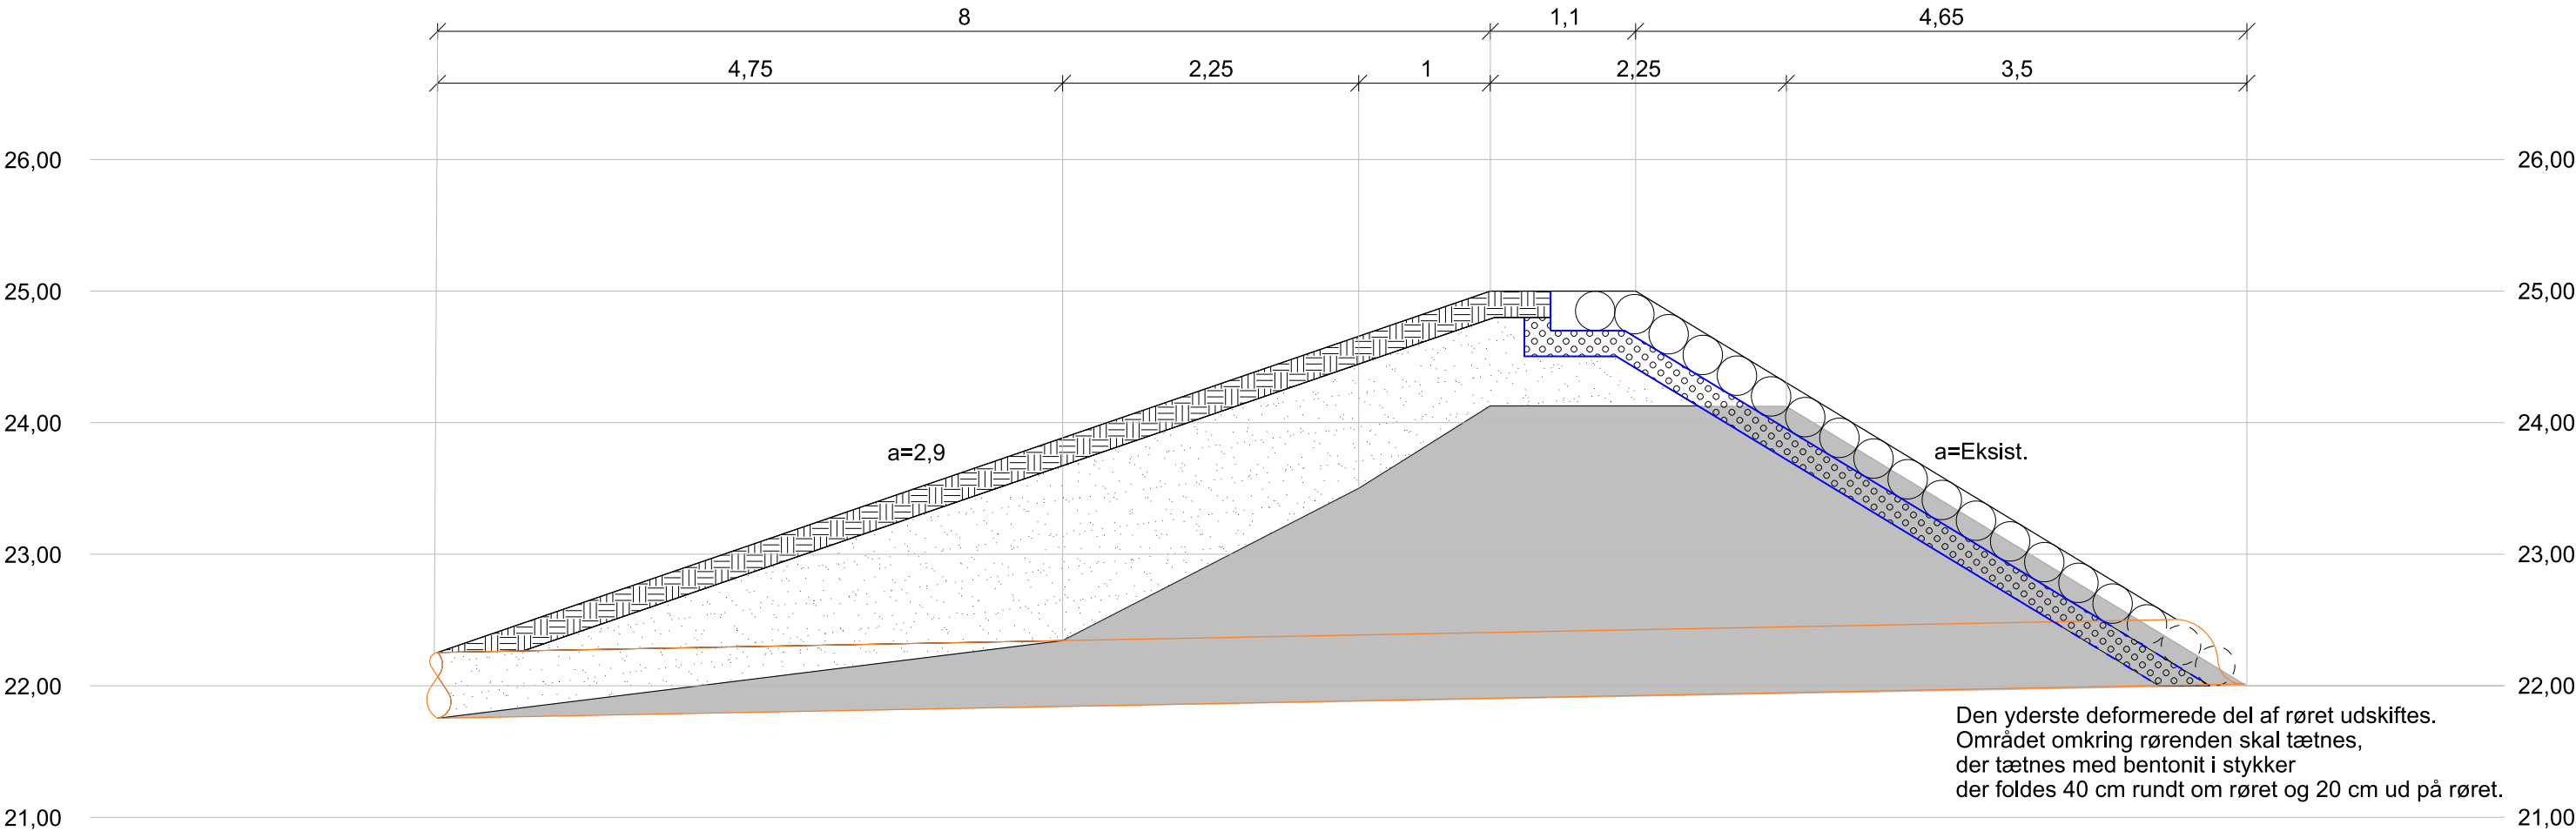

FORELØBIGT TRYK

					 Haderslev Kommune Teknik og Klima Christian X's Vej 39 6100 Haderslev Telefon: 74 34 34 34 www.haderslev.dk
A	2025-04-07				
Rev.	Dato	Tegn.	Kontrol.	Godk.	
Projektnr. 1100061040 Mål 1:50					
Haderslev Kommune					
Klimasikring Fole					
Tværsnit ved underføring					
					Tegning nr. Rev.
					FOLE-H-TV-8802 A