



Haderslev Kommune
Teknik og Miljø
Christian X's Vej 39
6100 Haderslev

Dato: 5. marts 2025

Ansøgning om etablering af minivådområde hos Keld Johanning.

Hermed ansøges om de nødvendige tilladelser fra kommunen til etablering af et nyt minivådområde.

I ansøgningen kan I finde følgende afsnit:

- Minivådområdets ejeroplysninger og placering
- Råderet over minivådområdeprojektarealet
- Naboer i skel eller tæt på
- Projektbeskrivelse
- Tidsplan
- Økonomi/finansiering
- Arkæologisk vurdering
- Lufthavn
- Oversigtskort: Placering (500 m)
- Oversigtskort: Matrikel- og ejerkort
- Oversigtskort: Drænopland og arealstørrelse
- Detailkort: Dræn
- Detailkort: Koter og afgravning
- Detailkort: Placering af overskudsjord
- Har du spørgsmål?

I det medsendte bilag findes generel information om lovgivning, formål, finansiering m.m. om minivådområder.

Hvis du har spørgsmål til ansøgningen eller minivådområdet, kan du kontakte udtagningskonsulent Peter Aalykke Jensen på tlf.: 51 36 85 27 eller mail: paj@spiras.dk.

Minivådområdets ansøgeroplysninger og placering

Ansøger Keld Johanning

CVR-nr. 17481045

**Adresse Sommerstedvej 7,
6500 Vojens**

Mail kjohanning@mail.dk

Telefonnr. 40446079

Ejendoms-nr. (BFE) 9009859

**MVO-matrikel-nr. 278,
Simmersted, Maugstrup**

Råderet over minivådområdeprojektarealet

Minivådområdet etableres helt eller delvist på et areal, hvor ejer af minivådområdet har råderet. Se også oversigtskort s. 4.

**Arealets ejer Svend Erik L.
Hansen**

**Adresse Simmersted Byvej 24,
6500 Vojens**

Rådighedserklæring fra arealets ejer er medsendt ansøgningen.

Naboer i skel eller tæt på

Følgende naboer bor tæt op ad minivådområdet:

NAVN	ADRESSE	MATRIKELNR.
Paul Søgaard	Mellemhave 7, 6500 Vojens	33, Simmersted, Maugstruo

Se også oversigtskort s. 4.

Projektbeskrivelse

Arealet, hvor minivådområdet er planlagt placeret, har hidtil været i almindelig landbrugsdrift. Minivådområdet indpasses så godt som muligt ind i landskabet.

Minivådområdet etableres uden pumpe	☒
Minivådområdet etableres med pumpe	☐

Afstrømningen før og efter etableringen vil være uændret, og i tilfælde af ekstreme nedbørsmængder vil minivådområdet fungere som et forsinkelsesbassin.

Da både ind- og udløb skal være og bliver frit, vil der ikke være risiko for tilbagestuvning i systemet. I minivådområdet etableres ligeledes et nødoverløb, der forhindrer oversvømmelser i tilfælde af ekstreme nedbørshændelser.

Der ændres ikke i dræn eller -størrelser. Efter udløbet fra minivådområdet, løber vandet over en iltningstrappe bestående af stenudlæg eller en iltningsbrønd, og herefter videre som før etablering.

Se det medsendte bilag, hvis der er behov for mere uddybende oplysninger om minivådområdeprojekter.

Tidsplan

Der er givet tilsagn til projektet fra Landbrugsstyrelsen i oktober 2024, hvorefter lodsejer har 3 år fra tilsagnsdatoen til at færdiggøre projektet, med mulighed for at søge om fristforlængelse.

Økonomi/finansiering

Landbrugsstyrelsen har givet tilsagn om tilskud til 100 procent af de samlede, tilskudsberettigede udgifter til etablering af minivådområdet samt arealkompensation til vedligehold i 10 år.

Se det medsendte bilag, hvis der er behov for mere uddybende oplysninger om finansiering.

Arkæologisk vurdering

Museum Sønderjylland er forespurgt, om de vurderer, at der er behov for arkæologisk forundersøgelse. Museets udtalelse er medsendt.


Flyvestation Skrydstrup

Minivådområdet placeres muligvis mindre end 10 km fra FSN Skrydstrup, hvorfor det skal undersøges, om relevante myndigheder skal høres om placeringen.

Oversigtskort: Placering (5000 m)



1:5000 m. oversigtskort. Se matrikel- og ejerkort på s. 5

Minivådområdets planlagte design og areal fremgår af detailkortene på s. 7 og frem.

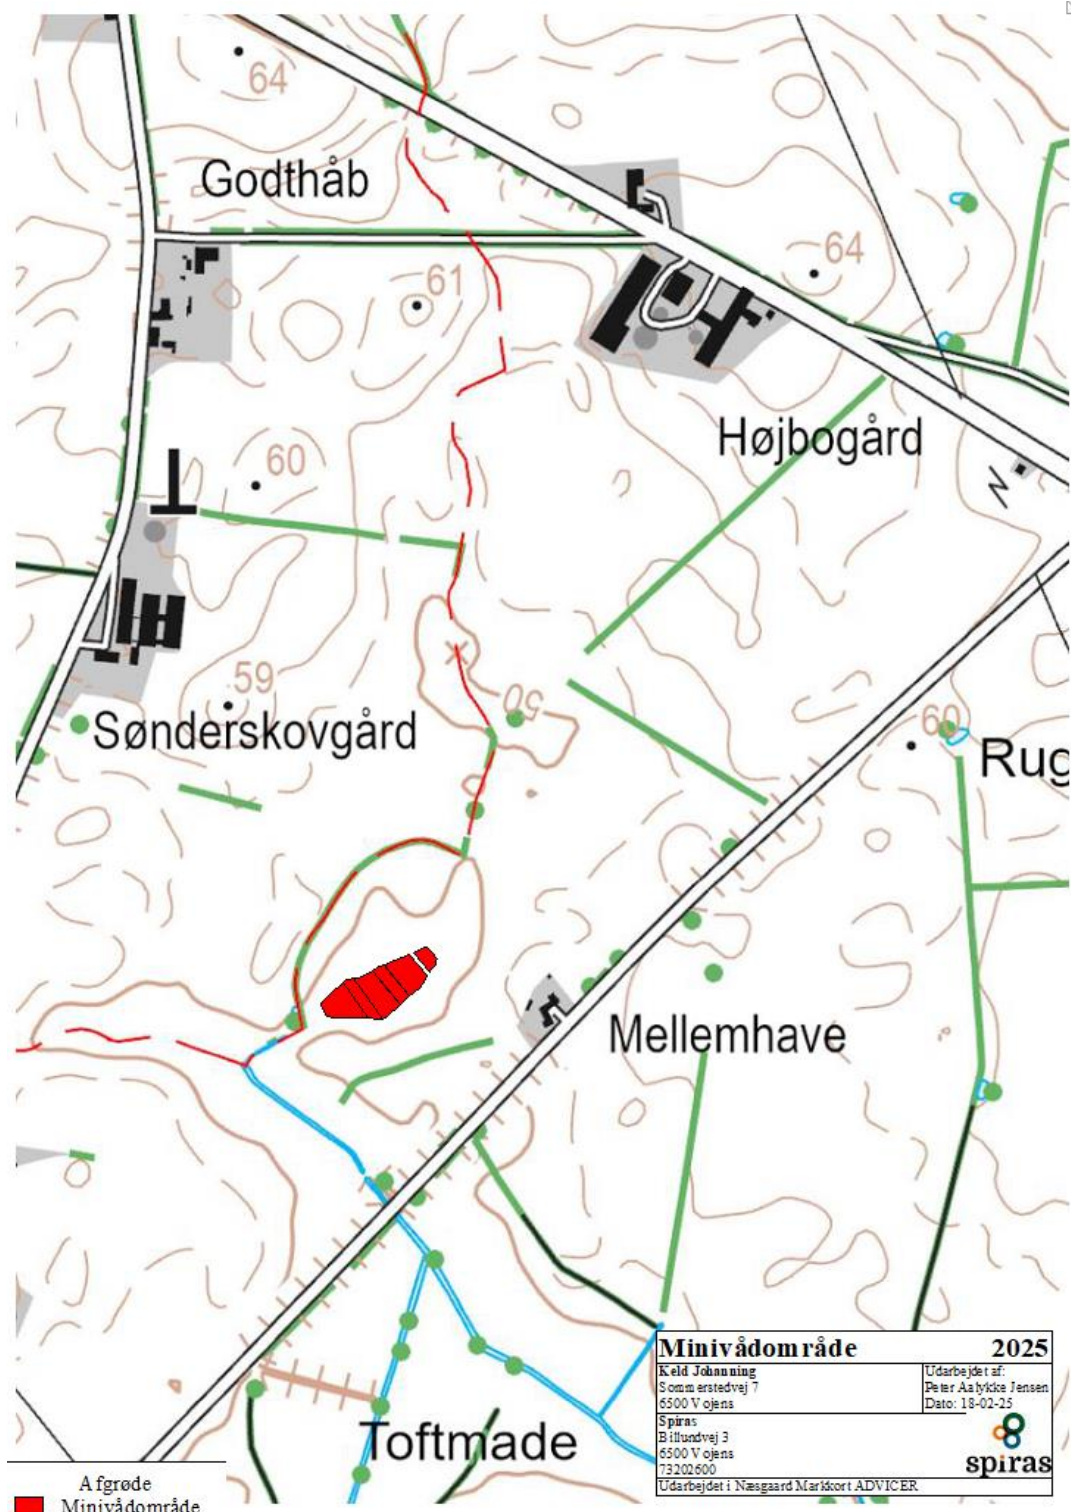

Oversigtskort: Matrikel- og ejerkort

Den røde markering af minivådområdet er kun omtrentlig. Minivådområdets planlagte design og areal fremgår af detailkortene på s. 7 og frem.

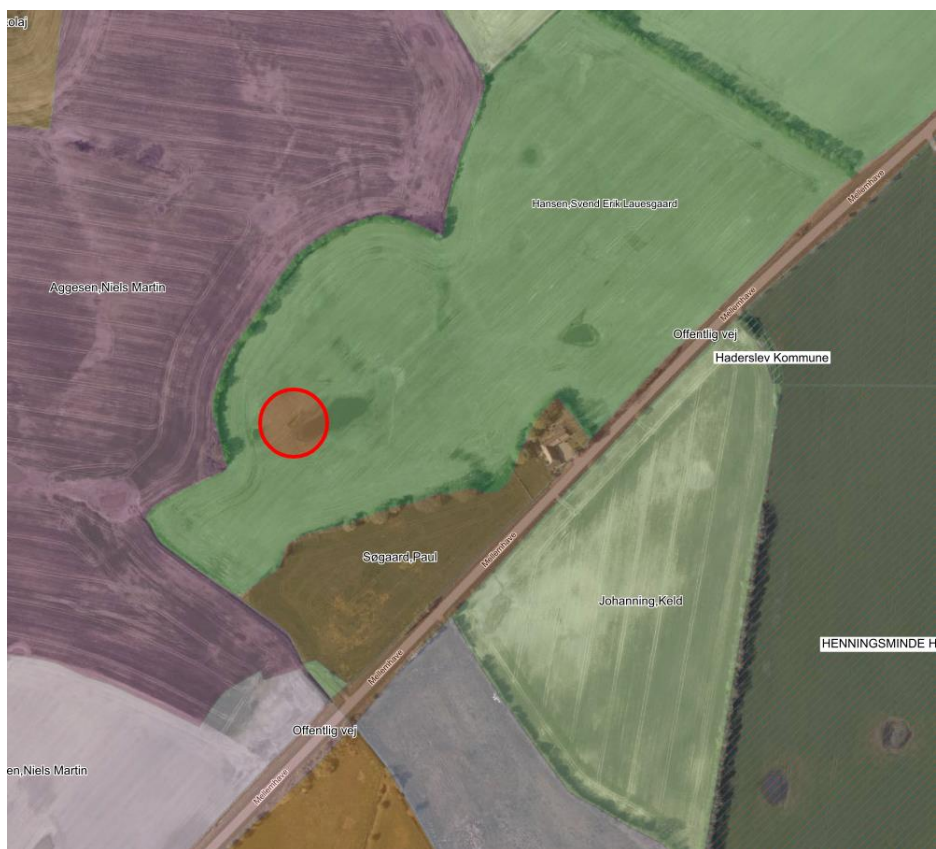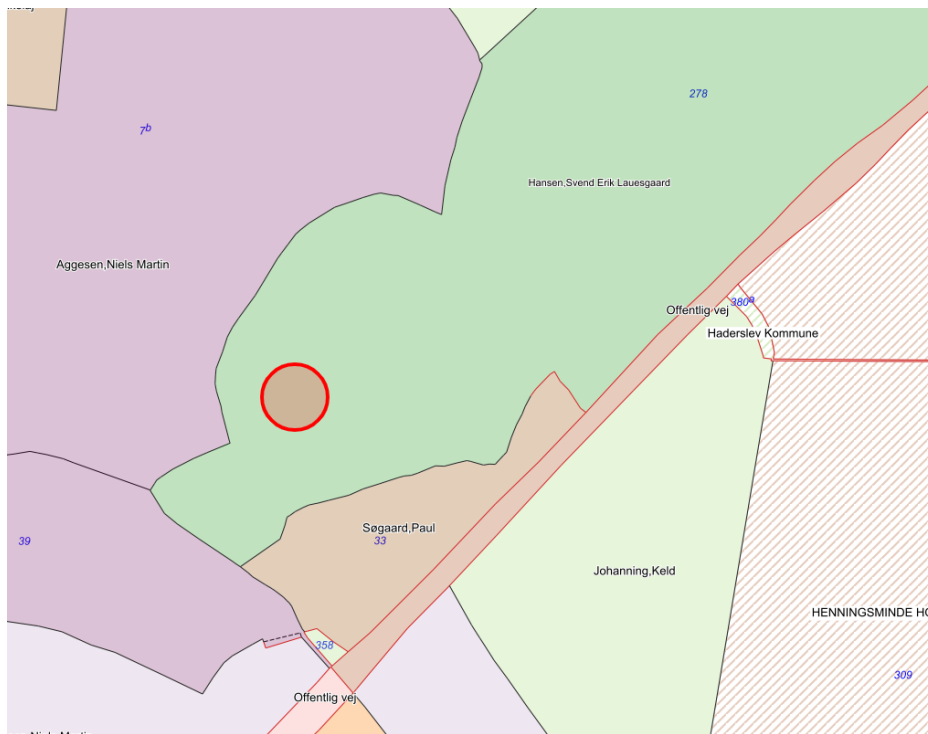

Oversigtskort: Drænopland og arealstørrelse


Her fremgår MVO-projektets placering (blå) samt drænopland (grøn)



Størrelse (ha.)	
Vandspejl	0,44 ha
Samlet areal inkl. diger	0,6 ha
Drænopland	39,5 ha

Detailkort: Dræn

Her fremgår minivådområdets forventede udformning og placering af ind- og udløb fra minivådområdet (grøn).

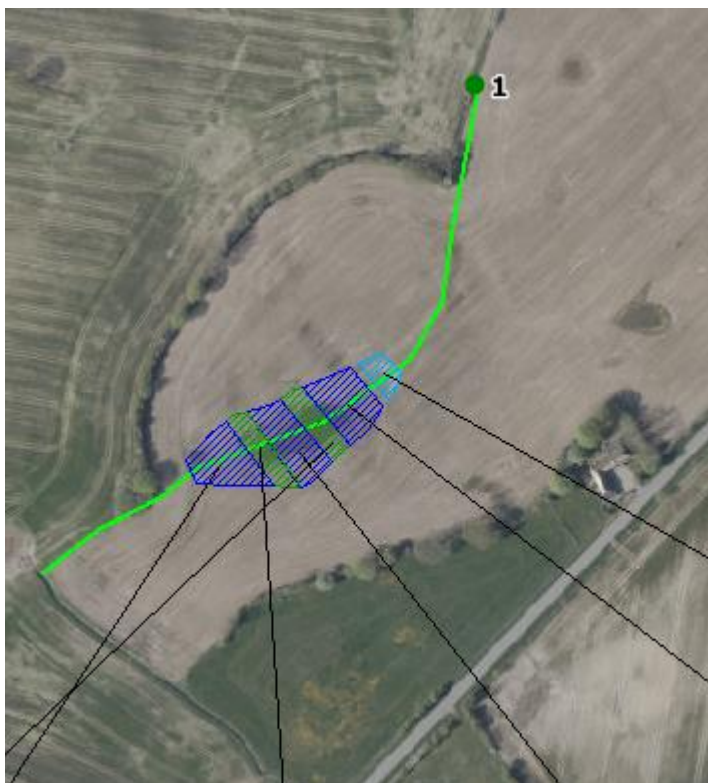

Afvander til	
Kystvandopland	111000051 Haderslev Fjord
Kvælstofeffekt ved kyst (kg N pr. år)	211,7 kg N

Detailkort: Koter og afgravning

Afgravningsvolumen er beregnet ud fra forventet vandspejlskote. Vandspejlskoten er udelukkende vurderet ud fra højdekurverne i MapInfo og skal endeligt fastsættes (måles) inden gravearbejdet påbegyndes.

Tema ▲	Navn ▲	Areal, Ha	Areal, kvm	Arealfordeling, %	Afgraves, kbm	Påfyldes, kbm	Volumen, kbm
Bassin		0,37	3.700	0,0	3.230	0	3.230
Sedimentationsbassin	Sedimentationsbassin	0,03	267	0,0	282	0	282
Bassin	-- SUM --	0,37	3.700	93,3	3.230	0	3.230
Sedimentationsbassin	-- SUM --	0,03	267	6,7	282	0	282
-- SUM --	-- SUM --	0,40	3.967	100,0	3.512	0	3.512
Dige	Dige - Indvendig skrænt	0,05	476	0,0	123	-3	120
Dige	Dige - Kronetop	0,01	77	0,0	0	-13	-13
Dige	Dige - Udvendig skrænt	0,00	8	0,0	0	-1	-1
Dige	-- SUM --	0,06	561	100,0	123	-17	106
-- SUM --	-- SUM --	0,06	561	100,0	123	-17	106
-- SUM --	-- SUM --	0,46	4.528	0,0	3.635	-17	3.618



Indløbsdrænet tilstræbes etableret i kote	48,60
Vandspejlets forventede kote	48,50
Overskudsjord – volumen (m ³)	3618

Detailkort: Placering af overskudsjord

Overskudsjorden placeres inden for de røde linjer. Før udlægning afgraves muldjorden delvist (ca. 15 cm). Jorden lægges herefter ud i max 0,5 m. højde.



Har du spørgsmål?

Hvis du har spørgsmål til ansøgningen eller minivådområdet, kan du kontakte udtagningskonsulent Peter Aalykke Jensen på tlf.: 51 36 85 27 eller mail: paj@spiras.dk.