



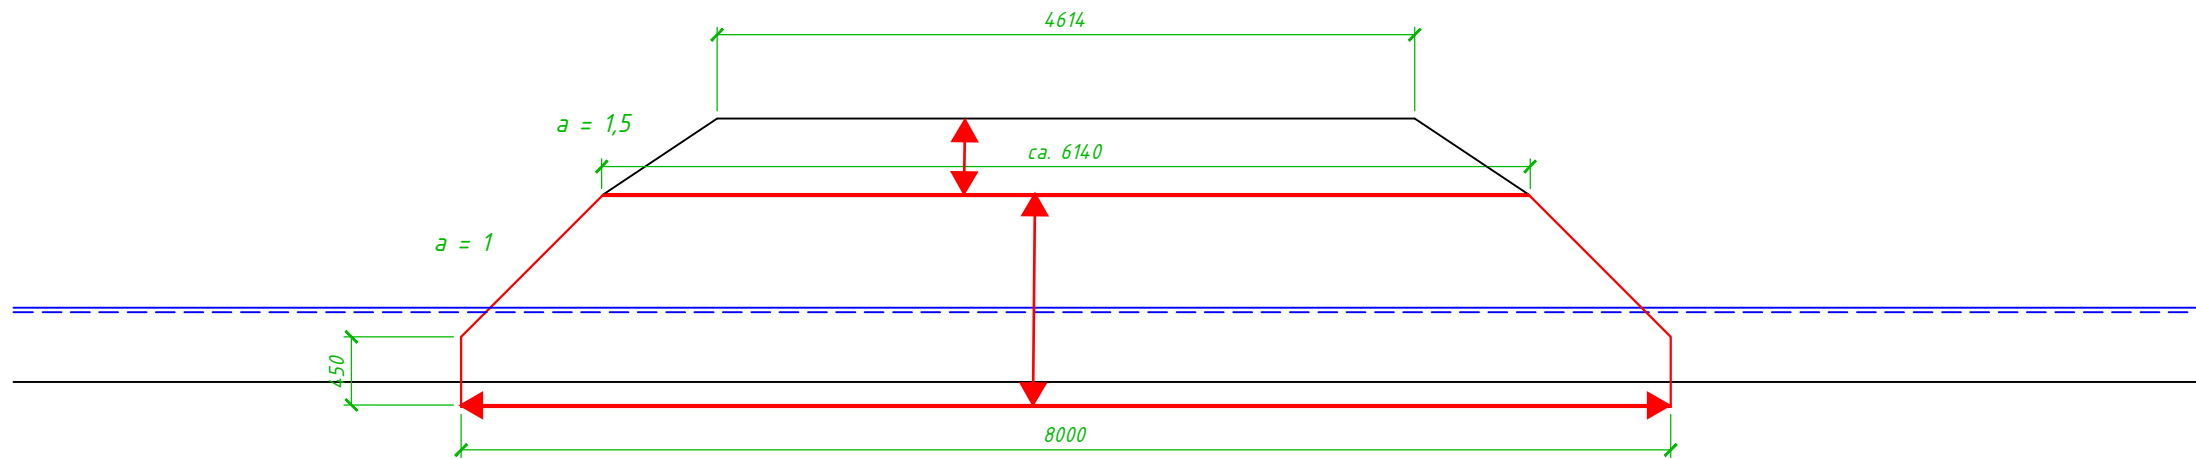

Længdesnitsnit, 1:50

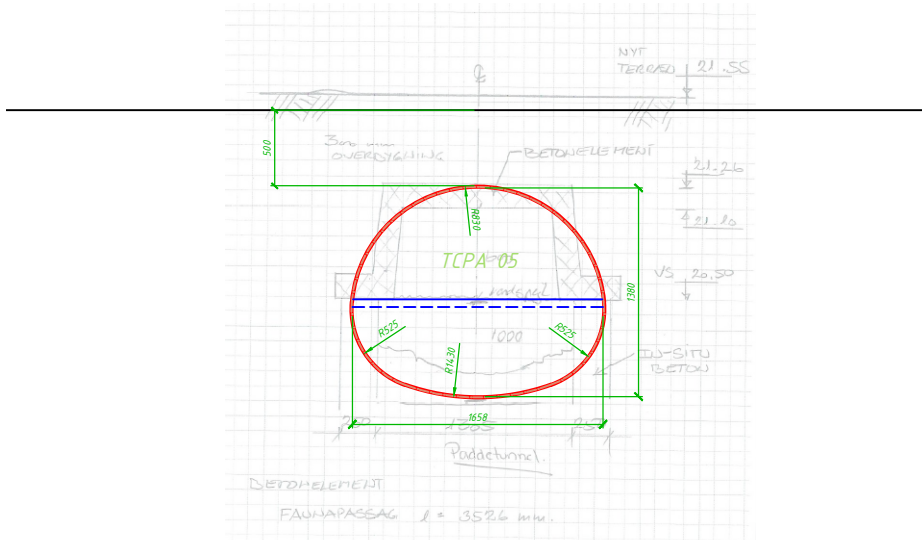

Tværsnit, 1:50

ViaCon A/S Niels Jernes Vej 10 9220 Aalborg Ø		
Project name: Haderslev, Vandløbstunnel		
Stålrørstunnel, Profilforslag, HCPA/TCPA-05 Tvær- og længdesnit		
Date:	13-05-2025	Drawing no.: Haderslev-25-10-101-0
Drawn:	13-05-2025	Michael Nygaard Nonbo
Verified:	-	-