

NOTE:

Koter, koordinater og stationeringer er i m.
Øvrige ubenævnte mål er i m.
Koordinater er angivet i DKTM2. Koter refererer til DVR90.

Henvisninger:


Snitpile er vist på tegning FOLE-H-TX-0200

SIGNATURER:


Sten ø 20-30 cm

Beton 20 cm

Tværsnit D-D

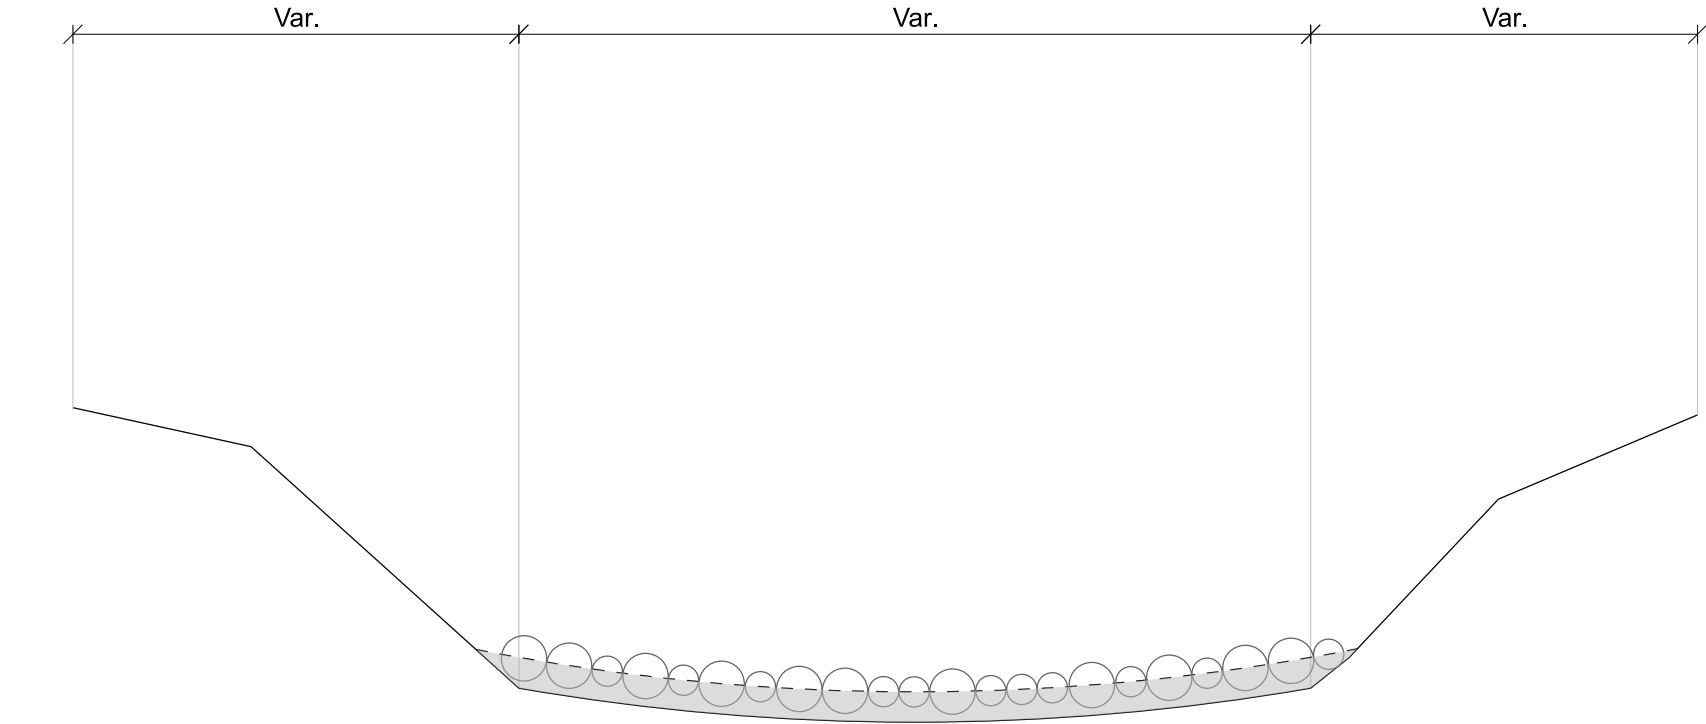

Tværsnit E-E

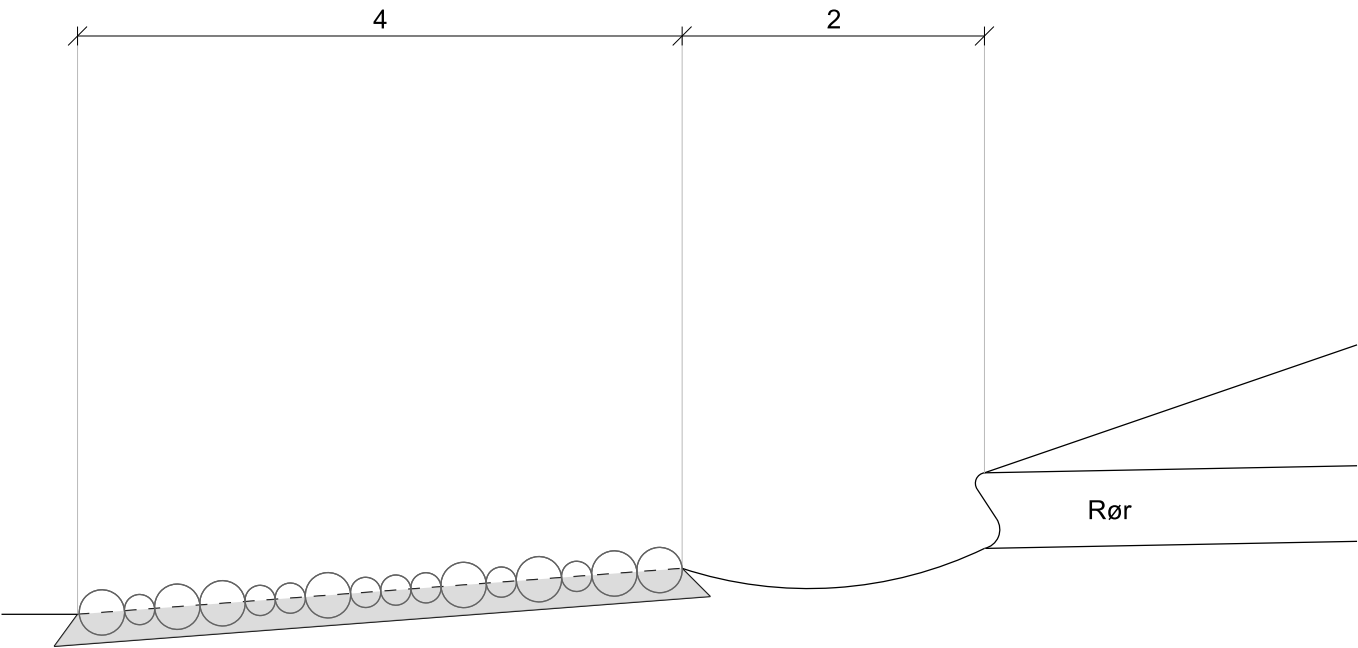

FORELØBIGT TRYK

A					2025-04-07
Rev.	Dato	Tegn.	Kontrol.	Godk.	
Projekt nr. 1100061040					Mål 1:50
Haderslev Kommune					
Klimasikring Fole					
Tværsnit D-D og E-E					
Tegning nr.					Rev.
FOLE-H-TV-8801 A					

Teknik og Klima
Christian X's Vej 39
6100 Haderslev
Telefon: 74 34 34 34
www.haderslev.dk