




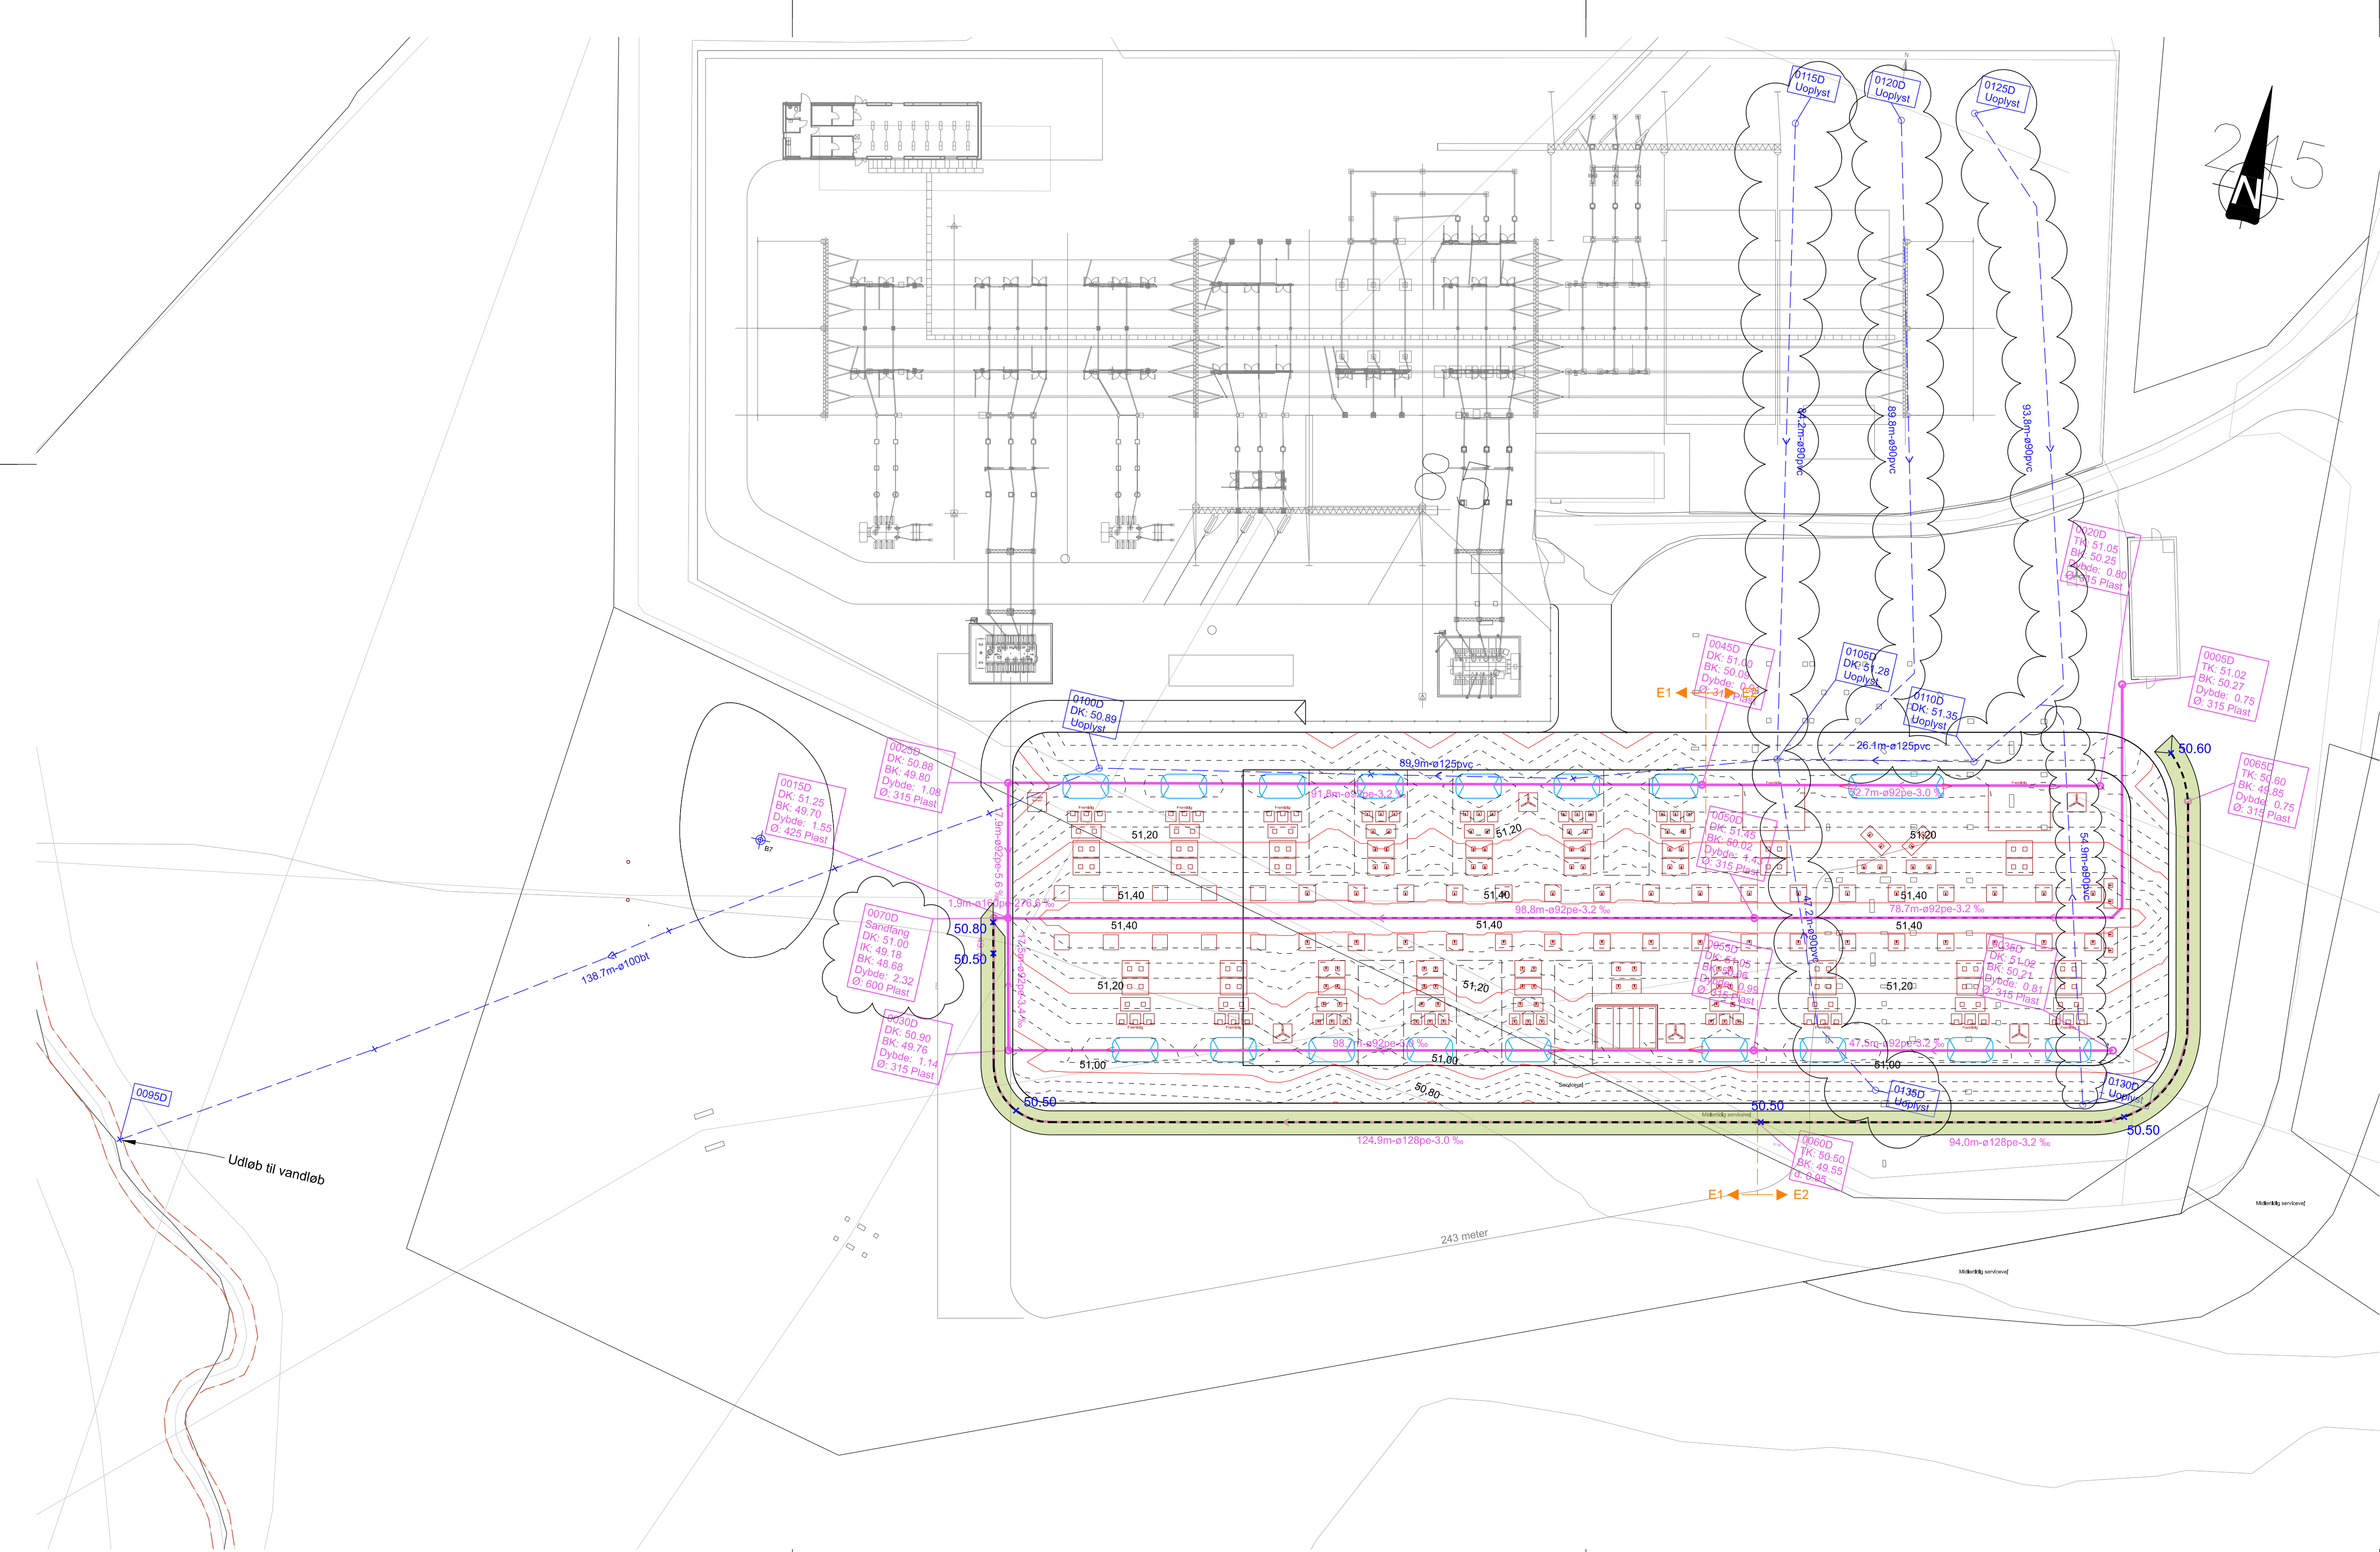

Principskitse for grøft

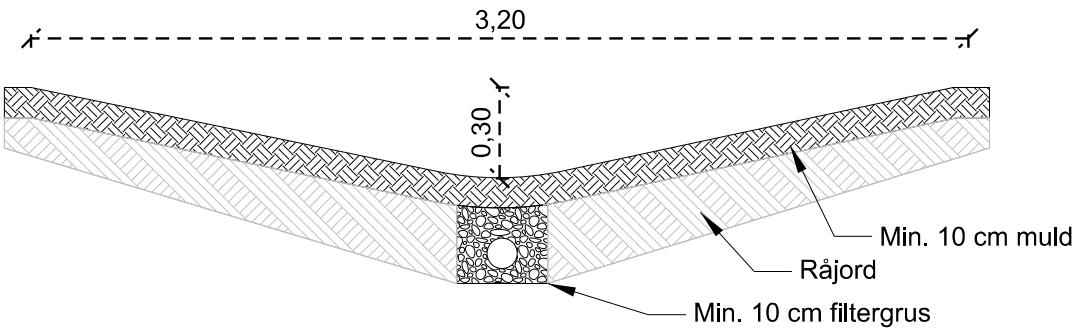

Principskitse for lavninger

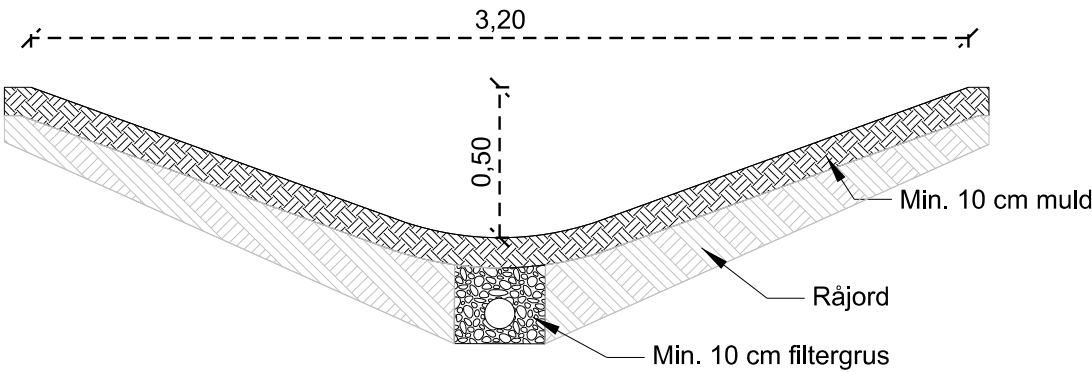

NOTE:
Koter er i m angivet i kotesystem DVR90.
Ubenævnte mål er i m.
Koordinatsystem er DKT1.

MAG_K10_H1_0650 B

SIGNATUR:

- Matrikelkort
- Grundkort/ eksist. forhold
- Ny geometri
- E1 E2 Etapeinddeling
- Fundamenter
- Højdekurver på fremtidigt terræn overflade, pr. 20 og 5cm
- Projekteret grøft
- Projekteret drænlledning, fuldslidet
- Projekteret lavning
- Eksisterende drænlledning
- Boring
- Kote i grøft
- Vandløbskant

B	Tilføjeelse af eksisterende dræn, rettelser af navn på brønd, se revisionskry	2025-02-05	MORL	JBIL	JBIL
A	Tilføjeelse af eksisterende dræn, se revisionskry	2025-02-03	MORL	JBIL	JBIL
Udgave	Betegnelser/Revision	Dato	Udført	Kontrol	Godkendt
Sag:	Maugstrup - Udbygning af 60 kV transformerstation N1	Projekt nr.:	10420747		
Emne:	Afvandingsplan	Fase:	Udbudsprojekt		
		Tegn. nr.:			Rev.:

MAG_K10_H1_0650 B					
Dato:	2025-01-10	Udf.:	MORL/JBIL	Kont.:	FICH
		Godk.:	KSP	Skala:	1:500
					420mm x 840mm

