


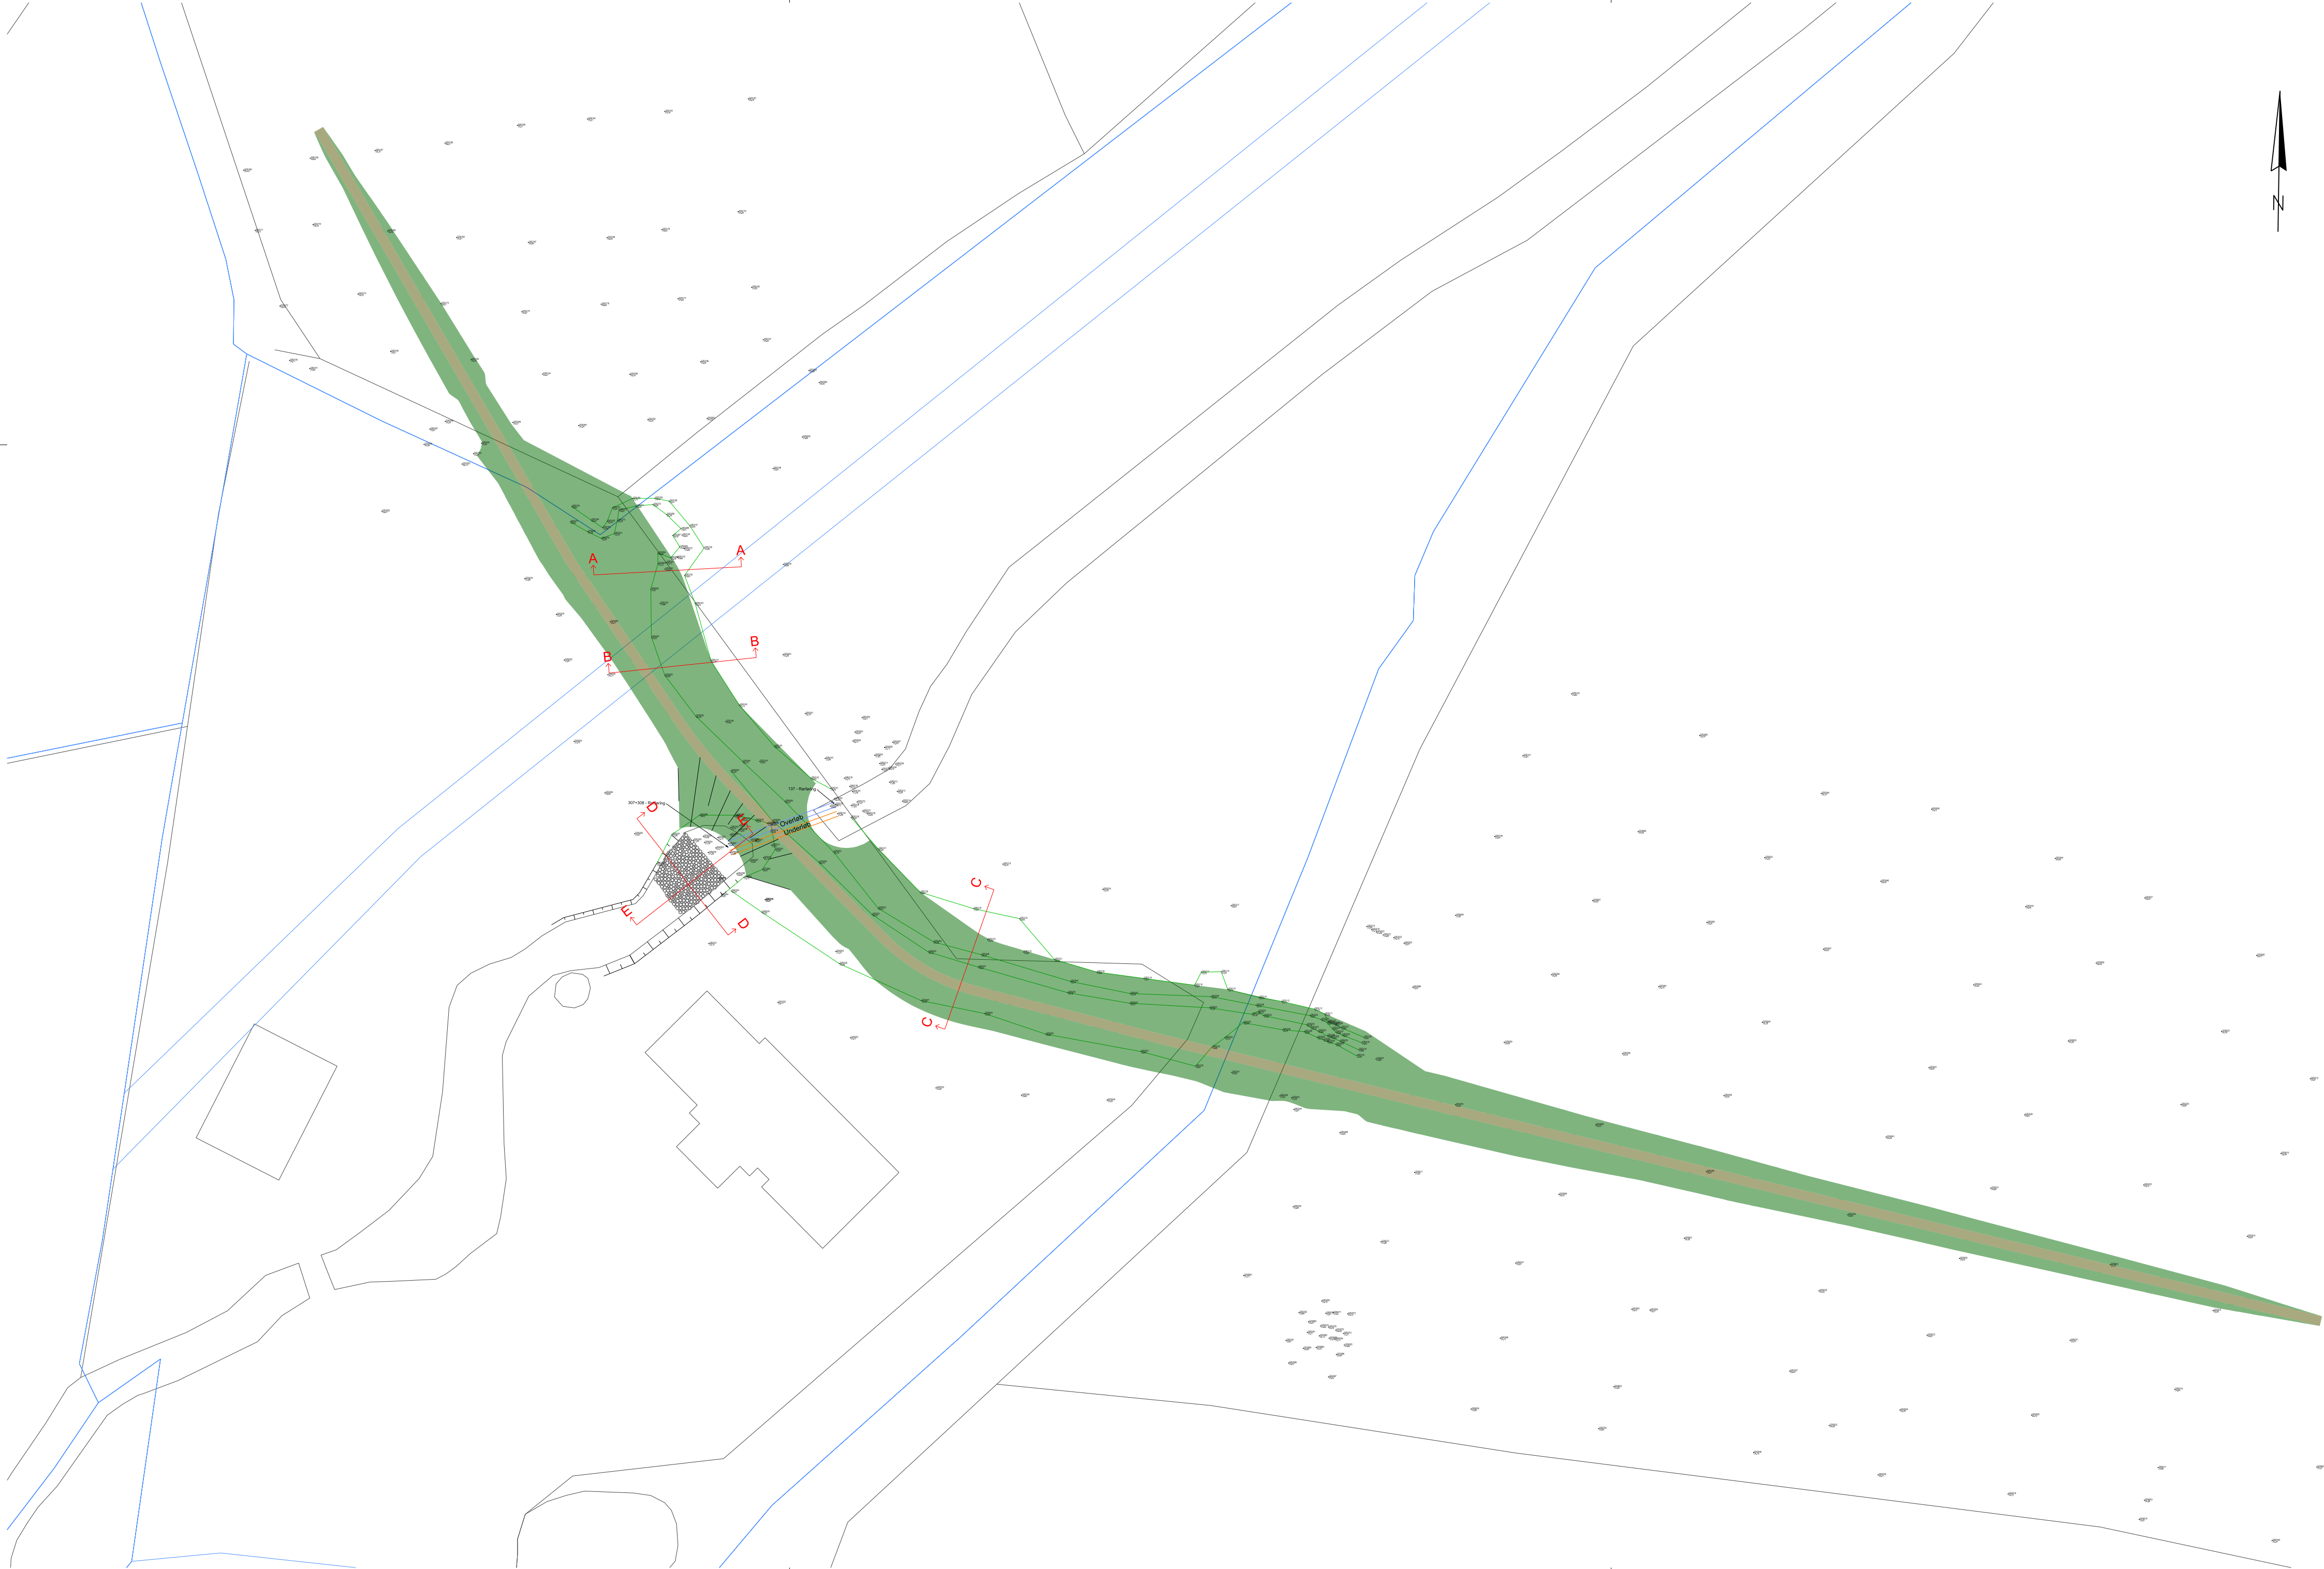

NOTE: FOLE-H-TX-0200 A

Koter, koordinater og stationeringer er i m.
Øvrige ubenævnte mål er i m.
Koordinater er angivet i DKTM2. Koter refererer til DVR90.

Henvisninger:

Tværsnit A-A, B-B og C-C er vist på tegning FOLE-H-TV-8800
Tværsnit D-D og E-E er vist på tegning FOLE-H-TV-8801

SIGNATURER:

- Grundkort
- Matrikelkort
- Opmåling
- Rør underløb
- Rør overløb
- Sten ø 20-30 cm sat i beton
- Projekteret dige
- Skråning

					 Haderslev Kommune Teknik og Klima Christian X's Vej 39 6100 Haderslev Telefon: 74 34 34 34 www.haderslev.dk	
A	2025-04-07				 Haderslev Kommune Teknik og Klima Christian X's Vej 39 6100 Haderslev Telefon: 74 34 34 34 www.haderslev.dk	
Rev.	Dato	Tegn.	Kontrol.	Godk.		
Projektnr.	1100061040	Mål	1:400			
Haderslev Kommune Klimasikring Fole					Tegning nr. Rev. FOLE-H-TX-0200 A	
Oversigtsplan Dæmning						