

Provas
Fjordagervej 32
6100 Haderslev

Haderslev Kommune
Teknik og Klima
Christian X's Vej 39
6100 Haderslev

www.haderslev.dk

Dir. tlf. 24377317
keme@haderslev.dk


13. august 2025 • Sagsident: 25/16124 • Sagsbehandler: Kenn Meyhoff

Tilladelse efter vandløbsloven til krydsning af det offentlige vandløb Melskovgrøften med regnvands- og spildevandsledning

Kommunens afgørelse

Haderslev Kommune meddeler her tilladelse til krydsning af det offentlige vandløb Melskovgrøften med regnvandsledning Ø800 mm GAP og spildevandsledning Ø200 mm PVC.

Krydsningerne af Melskovgrøften foretages i vejmatriklen matr.nr. 7000i, Hammelev Ejerlav, Hammelev omkring station 1065 m.

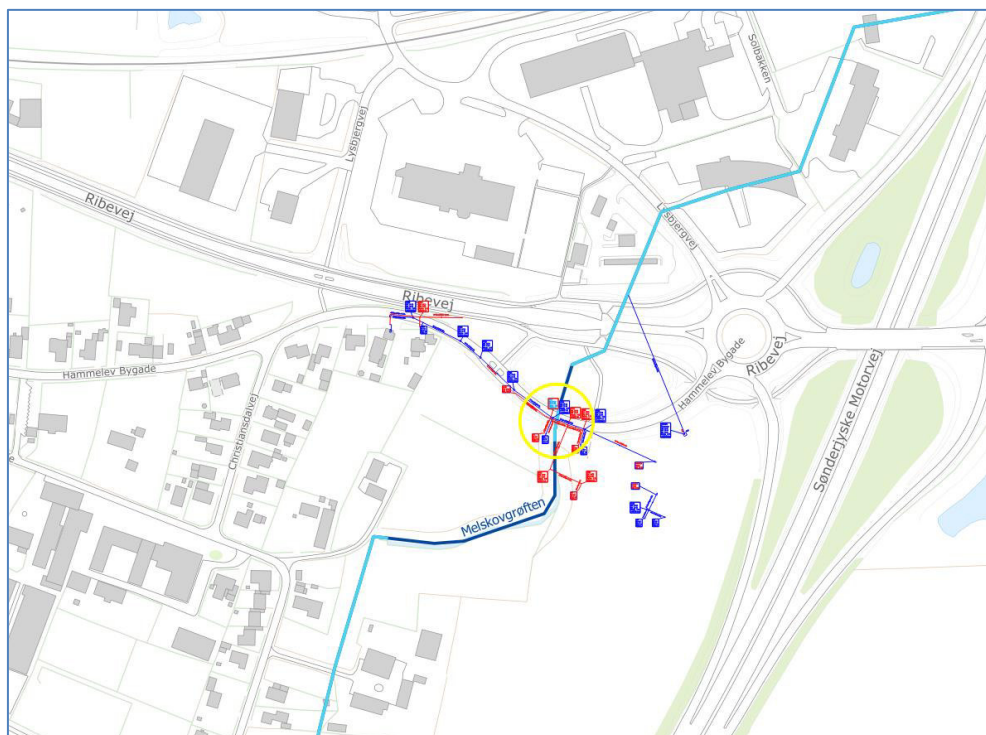

Figur 1: Oversigtskort

Tilladelsen meddeles med hjemmel i vandløbslovens¹ § 47 samt § 9, stk. 1 og stk. 2 i bekendtgørelse om vandløbsregulering og –restaurering². Tilladelsen meddeles på vilkårene beskrevet i afsnittet om vilkår.

Vandløbsmyndighed vurderer, at krydsningerne ikke skønnes at have væsentlig indflydelse på vandløbets afstrømningsmæssige eller miljømæssige forhold, og bringer bekendtgørelsens² § 17 i anvendelse. Dette medfører, at kommunen har undladt at indhente udtalelser fra interesserede myndigheder i sagen og at ansøger på egen risiko kan påbegynde anlægsarbejdet uanset om afgørelsen påklages. Efter bekendtgørelsens² § 30, stk. 2 indebærer det ingen begrænsning i Miljø- og Fødevareklagenævnets adgang til at ændre eller ophæve en påklaget godkendelse.

Afgørelsen er fremsendt til ansøger og er desuden offentliggjort på Haderslev Kommunes hjemmeside ([Haderslev Kommunes Høringsportal](#)) den 13. august 2025.

Vilkår

Tilladelsen meddeles på baggrund af sagens oplysninger og på følgende vilkår:

- Krydsningerne skal gennemføres som beskrevet i ansøgningsmaterialet, bilag 2 dog med opdateret "tegning 502" til ansøgning (bilag 3). Den angivne kote for spildvandsledningens krydsning skal føres minimum 4 m væk i samme kote fra vandløbet, målt fra rørets yderside. Der må ikke komme jord og andre materialer i vandløbet under anlægsarbejdet.
- Det skal sikres at undergravningen ikke giver anledninger til sætninger på røret.
- Udgifter til regnvands- og spildevandsledningen afholdes af ansøger og er Haderslev Kommune uvedkommende.
- Vedligeholdelse af regnvands- og spildevandsledningen er Haderslev Kommune uvedkommende.
- Skal Haderslev Kommune vedligeholde eller på anden måde gennemføre arbejder på det rørlagte vandløb, skal ledningsejer for regnvandsledningen fjerne regnvandsledningen uden omkostninger for Haderslev Kommune.
- Der må ikke ske ændringer af vandløbets dimensioner og afstrømningsmæssige forhold.
- Hvis der i forbindelse med anlægsarbejdet sker skade på vandløbet, skal vandløbsmyndigheden kontaktes, og vandløbet reableres efter vandløbsmyndighedens anvisning.
- Haderslev Kommune skal underrettes mindst en uge inden anlægsarbejdet iværksættes, og senest en uge efter arbejdets færdiggørelse.
- Projektejer/bygherre eller dennes rådgiver har ansvaret for tilsynet med projektets udførelse.
- Arbejdet skal udføres inden udgangen af 2025 som beskrevet i afsnittet om tidsplan, medmindre andet aftales med Haderslev Kommune.
- Hvis ledningsanlægget ikke længere skal anvendes til det til ansøgte formål, skal det fjernes.

Tilladelsen er gældende tre år fra dags dato. Udnyttes tilladelsen ikke inden tre år, bortfalder den.

Baggrund og redegørelse

Provas har den 13. juni 2025 søgt om tilladelse til at krydse det offentlige vandløb Melskovgrøften med en regnvands- og spildevandsledning. Krydsningen foretages i forbindelse med byggemodning og separatkloakering i Hammelev.

¹ Lov om vandløb (vandløbsloven), lovbekendtgørelse nr. 1217 af 25. november 2019.

² Bekendtgørelse om vandløbsregulering og –restaurering m.v. Bekendtgørelse nr. 834 af 27. juni 2016.

rørindløbet indmålt til kote 32,95 m DVR. Bundkoten for rørudløbet er målt til kote 32,94 m DVR. Den indvendige diameter på røret er målt til 280 mm. Haderslev Kommune som vandløbsmyndighed tager i denne afgørelse i den faktiske opmålte tilstand.

Vandløbet er ikke miljømålsat i statens vandområdeplan for 2021-2027, eller beskyttet efter naturbeskyttelsesloven på krydsningsstedet

Afstrømnings- og miljømæssige konsekvenser

Haderslev Kommune vurderer, at krydsningen ikke vil have negativ indflydelse på de afstrømningsmæssige og miljømæssige forhold i vandløbet. Dette begrundes med, at regnvands- og spildevandsledningen anlægges ved gravning. Derudover er regnvands- og spildevandsledningen lukkede systemer, så der hverken tilføres eller fjernes vand fra vandløbet.

Vurderingen tager hensyn til vandløbets målsætning, arealer beskyttet af naturbeskyttelseslovens § 3, Natura 2000-områder og habitatdirektivets bilag IV.

Afgørelsen vurderes derfor at være i overensstemmelse med de forhold, kommunen skal varetage ifølge vandløbslovens formål og regulativet for vandløbet.

Øvrig lovgivning

Naturbeskyttelsesloven

Det beskrevne projekt anlægges ikke i arealer eller i vandløb, der er beskyttet af naturbeskyttelseslovens § 3 og påvirker ikke på anden vis beskyttede områder.

Habitatbekendtgørelsen

Natura 2000

Projektarealet ligger ikke indenfor eller i umiddelbar nærhed af et internationalt naturbeskyttelsesområde.

Det nærmest beliggende Natura 2000-område i luftlinje, er nr. 92, Pamhule Skov og Stevning Dam. Natura 2000-området udgøres af habitatområde H81 og fuglebeskyttelsesområde F59. Fra projektområdet er der ca. 850 meter i luftlinje til Natura 2000-området, der ligger mod syd. Der er ingen afstrømningsmæssig forbindelse til dette Natura 2000-område.

Udpegningsgrundlag for Habitatområde nr. 81		
Naturtyper:	Kransnådalge-sø (3140)	Næringsrig sø (3150)
	Vandløb (3260)	Surt overdrev* (6230)
	Kildevæld* (7220)	Rigkær (7230)
	Bøg på mor (9110)	Bøg på mor med kristtorn (9120)
	Bøg på muld (9130)	Ege-blandskov (9160)
	Elle- og askeskov* (91E0)	
Arter:	Sumpvindelsnegl (1016)	Stor vandsalamander (1166)

Naturtyper og arter, der udgør det gældende udpegningsgrundlag for Natura 2000-området. Tal i parentes henviser til de tal-koder, som benyttes for naturtyper og arter fra habitatdirektivets bilag 1 og 2. * angiver, at der er tale om en prioriteret naturtype. Udpegningsgrundlag for habitatområder er blevet revideret som beskrevet i basisanalysen.

Udpegningsgrundlag for Fuglebeskyttelsesområde nr. 59		
Fugle:	Rød glente (Y)	Hvepsevåge (Y)
	Klyde (Y)	Fjordterne (Y)
	Isfugl (Y)	Sortspætte (Y)

Fugle, der udgør det gældende udpegningsgrundlag for Natura 2000-området. I parenteserne står "Y" for trækfugl og "Y" for ynglefugl. Udpegningsgrundlag for fuglebeskyttelsesområder er blevet revideret som beskrevet i basisanalysen.

Figur 4: Udpegningsgrundlaget, fra Miljøstyrelsen Sydjylland, Natura 2000-plan 2022-2027, juni 2023

Haderslev Kommune vurderer med baggrund i afstanden og projektets begrænsede omfang, at projektet ikke i sig selv eller i forbindelse med andre planer og projekter vil påvirke Natura 2000-området og det udpegningsgrundlag væsentligt

Bilag IV

Haderslev Kommune skal i henhold til habitatbekendtgørelsen vurdere tilladelsen i forhold til den generelle beskyttelse af visse dyre- og plantearter.

Der er hverken ifølge arter.dk eller naturdata på Danmarks Miljøportal registreret fredede eller beskyttede arter, herunder bilag IV-arter i området omkring krydsningerne.

Samlet vurderes det, at krydsningerne ikke vil medføre en væsentlig negativ påvirkning af yngle- og rasteområder for bilag IV arter

Tidsplan for arbejdets udførelse

Ansøger forventer projektet udført inden november 2025.

Fremtidig vedligeholdelse

Al fremtidig vedligeholdelse af regnvands- og spildevandsledningen påhviler ansøger.

Økonomiske forhold

Ansøger afholder alle udgifter forbundet med krydsningerne, herunder eventuel vedligeholdelse og fjernelse af regnvands- og spildevandsledningerne.

Ejendomsrættlige forhold og partshøring

Udkast til tilladelsen har været i partshøring hos ansøger samt berørte lodsejere i perioden fra den 29-07-2025 til den 12-08-2025.

Haderslev Kommune har ikke modtaget høringssvar i perioden.

Gebyr

I henhold til § 21 i bekendtgørelse om vandløbsregulering og -restaurering m.v. kan kommunen opkræve et gebyr for behandlingen af sager efter bekendtgørelsens kapitel 2-4, herunder gebyr for krydsning af vandløb. Minimumsgebyr pr. sag udgør i 2025 7.487 kr. Der vil blive fremsendt særskilt opkrævning i forbindelse med udsendelsen af herværende tilladelse.

Klage

Kommunens afgørelse kan påklages til Miljø- og Fødevarerklagenævnet efter bestemmelserne i vandløbslovens kapitel 16. Regler for klage fremgår af vedlagte klagevejledning (bilag 1). Klagefristen er fire uger fra den dato tilladelsen er meddelt. Er afgørelsen offentligt bekendtgjort, regnes klagefristen dog altid fra bekendtgørelsen. Hvis klagefristen udløber på en lørdag eller helligdag, forlænges klagefristen til den følgende hverdag.

Sædvanligvis må en tilladelse efter vandløbsloven ikke udnyttes før klagefristen på fire uger er udløbet. I denne konkrete sag giver Haderslev Kommune tilladelse til påbegyndelse af anlægsarbejdet inden klagefristens udløb, jf. § 30 stk. 1 og 2 i bekendtgørelse om vandløbsregulering og -restaurering m.v. Hvis der klages rettidigt over godkendelsen, må denne ikke udnyttes før klagemyndigheden har truffet afgørelse i sagen.

Klage for denne afgørelse skal være indgivet **senest den 10. september 2025**.

Spørgsmål og henvendelser til denne afgørelse kan rettes til vandløbsmedarbejder Kenn Meyhoff på telefon 24377317 eller kem@haderslev.dk.

Ventlig hilsen

Kenn Meyhoff

Vandløbsmedarbejder

Bilag

- Bilag 1: Klagevejledning
- Bilag 2: Ansøgnings materiale.
- Bilag 3: Opdateret tegningsmateriale til ansøgningen

Tilladelsen er sendt til:

- Ansøger: Provas v/ kontaktperson Allan N. Kristiansen, ankr@provas.dk
- Matrikel 7000i, Hammelev Ejerslav, Hammelev: Haderslev Kommune

Bilag 1. Vejledning om klagemuligheder efter vandløbsloven³

Klagefrist

Denne afgørelse kan påklages til Miljø- og Fødevareklagenævnet efter bestemmelserne i vandløbslovens kapitel 16. Klagefristen er 4 uger fra den dato afgørelsen er meddelt. Udløber klagefristen på en lørdag eller helligdag, forlænges fristen til den efterfølgende hverdag. Klagen skal indgives **10. september 2025**.

Hvem kan klage?

Afgørelser efter vandløbsloven kan påklages til Miljø- og Fødevareklagenævnet af:

- Den, afgørelsen er rettet til.
- Enhver, der må antages at have en individuel væsentlig interesse i sagens udfald.
- En berørt nationalparkfond oprettet efter lov om nationalparker.
- Danmarks Naturfredningsforening og Danmarks Sportsfiskerforbund kan påklage visse større sager efter kapitlerne 6, 7 og 8 i vandløbsloven efter miljøministerens nærmere bestemmelse⁴.

Indgivelse af klage via Klageportalen

En klage skal indgives via Klageportalen for Nævnene i Nævnenes Hus: www.naevneneshus.dk, hvor der logges på med MitID. En klage er indgivet, når den er tilgængelig for myndigheden i Klageportalen.

Klagegebyret er 900 kr. for privatpersoner og 1800 kr. for virksomheder/organisationer. Klagen sendes først videre, når gebyret er betalt. Gebyret tilbagebetales efter vilkår beskrevet på www.naevneneshus.dk.

Miljø- og Fødevareklagenævnet skal som udgangspunkt afvise en klage, der kommer uden om Klageportalen uden særlig grund. Ønsker du at fritages for at bruge Klageportalen, skal du sende en begrundet anmodning med påført sagsnummer til Haderslev Kommune, Teknik og Klima, Christian X's Vej 39, 6100 Haderslev eller til naturogvand@haderslev.dk. Haderslev Kommune videregiver herefter anmodningen til Miljø- og Fødevareklagenævnet, som træffer afgørelse om, hvorvidt din anmodning kan imødekommes.

Opsættende virkning

En rettidig klage har opsættende virkning medmindre Miljø- og Fødevareklagenævnet beslutter andet.

Kommunens afgørelse må ikke udnyttes før klagefristen er udløbet. Hvis der klages rettidigt over afgørelsen, må denne ikke udnyttes før klagemyndigheden har truffet afgørelse i sagen.

Vandløbsmyndigheden kan dog meddele tilladelse til påbegyndelse af anlægsarbejder inden klagefristens udløb, hvis sagen ikke skønnes at have væsentlig indflydelse på vandløbets afstrømningsmæssige eller miljømæssige forhold.

³ Lovbekendtgørelse nr. 127 af 26. januar 2017.

⁴ Bekendtgørelse nr. 834 af 27. juni 2016

Emne: Ansøgning; Krydsning af rørlagt vandløb
Vedhæftede filer: 201806-151_Hammelev-Koordinerende Ledningsplan-20250612.pdf; 201806-301_Hammelev-Kloakplan-Øst-20250612.pdf; 201806-502_Hammelev-Tværsnit_Krydsninger-20250612.pdf; SV: Ansøgning; Krydsning af rørlagt vandløb

Fra: Allan N. Kristiansen <ankr@provas.dk>

Sendt: 13. juni 2025 09:30

Til: Kim Hansen <kimh@haderslev.dk>

Emne: Ansøgning; Krydsning af rørlagt vandløb

Hej Kim

Som du måske er bekendt med, så er vi i gang med at lave byggemodningen i Hammelev ud mod motorvejen, og skal i den forbindelse krydse vandløbet, Melskovgrøften, i den rørlagte strækning.

Herunder en beskrivelse ift. tilladelse for krydsning af vandløbet.

Baggrund for projektet

I Hammelev planlægges det at separatkloakere den østlige del af byen, samt udførelse af 3-4 erhvervsgrunde syd for Hammelev Bygade. I den forbindelse skal der etableres et regnvandsbassin i det grønne område mellem Hammelev Bygade og tilkørslen til Sønderjyske Motorvej, hvortil regnvandet fra den østlige del af Hammelev og erhvervsgrundene vil blive ledt. Spildevand fra erhvervsområderne skal tilsluttes et eksisterende rørbassin.

For at realisere projektet er det nødvendigt at krydse et eksisterende rørlagt vandløb – Melskovgrøften – med henholdsvis regn- og spildevandsledninger. Krydsningen vil finde sted i Hammelev Bygade, hvor spildevandsledningen føres under det rørlagte vandløb, og regnvandsledningen føres over. Projektet tilrettelægges under hensyntagen til gældende miljøkrav og med fokus på at sikre vandløbets funktion og integritet både under og efter udførelsen.

Kortbilag

Af nærværende mail er der vedlagt følgende:

- Koordinerende ledningsplan (151)
- Kloakplan (301), hvor lokationen for krydsning af det rørlagte vandløb ligeledes kan ses.
- Tværsnitstegning (502), hvor krydsning med regn- og spildevand over og under det rørlagte vandløb kan ses med respektive koter og afstande (Snit B-B).

Tekniske oplysninger

Dimensioner og dybder for ledninger der skal krydse det rørlagte vandløb:

- Regnvandsledning ø800 GAP
 - o Ca. 1,35 m under terræn til rørtop og 2,20 m til rørbund. Udføres med en afstand på min. 0,15 m til top rørlagt vandløb
- Spildevandsledning ø200 pvc
 - o Etableres i en dybde på ca. 3,55 m til rørbund. Udføres med en afstand på min. 0,15 m til bund af rørlagt vandløb

Vurdering af påvirkning

Det vurderes, at det aktuelle arbejde over og under det rørlagte vandløb ikke vil have nogen væsentlig påvirkning på vandløbet, da det i forvejen er rørlagt på den strækning, hvor krydsningen skal finde sted.

Venlig hilsen

Allan N. Kristiansen
Konsulent



Fjordagervej 32
6100 Haderslev

Mobil: +45 2490 3702
Mail: ankr@provas.dk
Web: provas.dk




På tur med direktøren

Et anderledes
Åbent hus
14. juni kl. 10



Se det som ingen ser

Provas omfatter selskaberne Provas Holding A/S (CVR: 35 39 17 46), Provas-Haderslev Forsyningsservice A/S (CVR: 32 76 79 66), Provas-Haderslev Vand A/S (CVR: 32 88 22 85), Provas-Haderslev Affald A/S (CVR: 32 88 22 50) og Provas-Haderslev Spildevand A/S (CVR: 32 88 22 77). Vi behandler og gemmer relevante dokumenter elektronisk. Kontakt Kundeservice hvis du vil vide, hvad vi har registreret om dig. Du kan læse om dine rettigheder på <https://www.provas.dk/om-os/cookie-og-privatlivspolitik/>

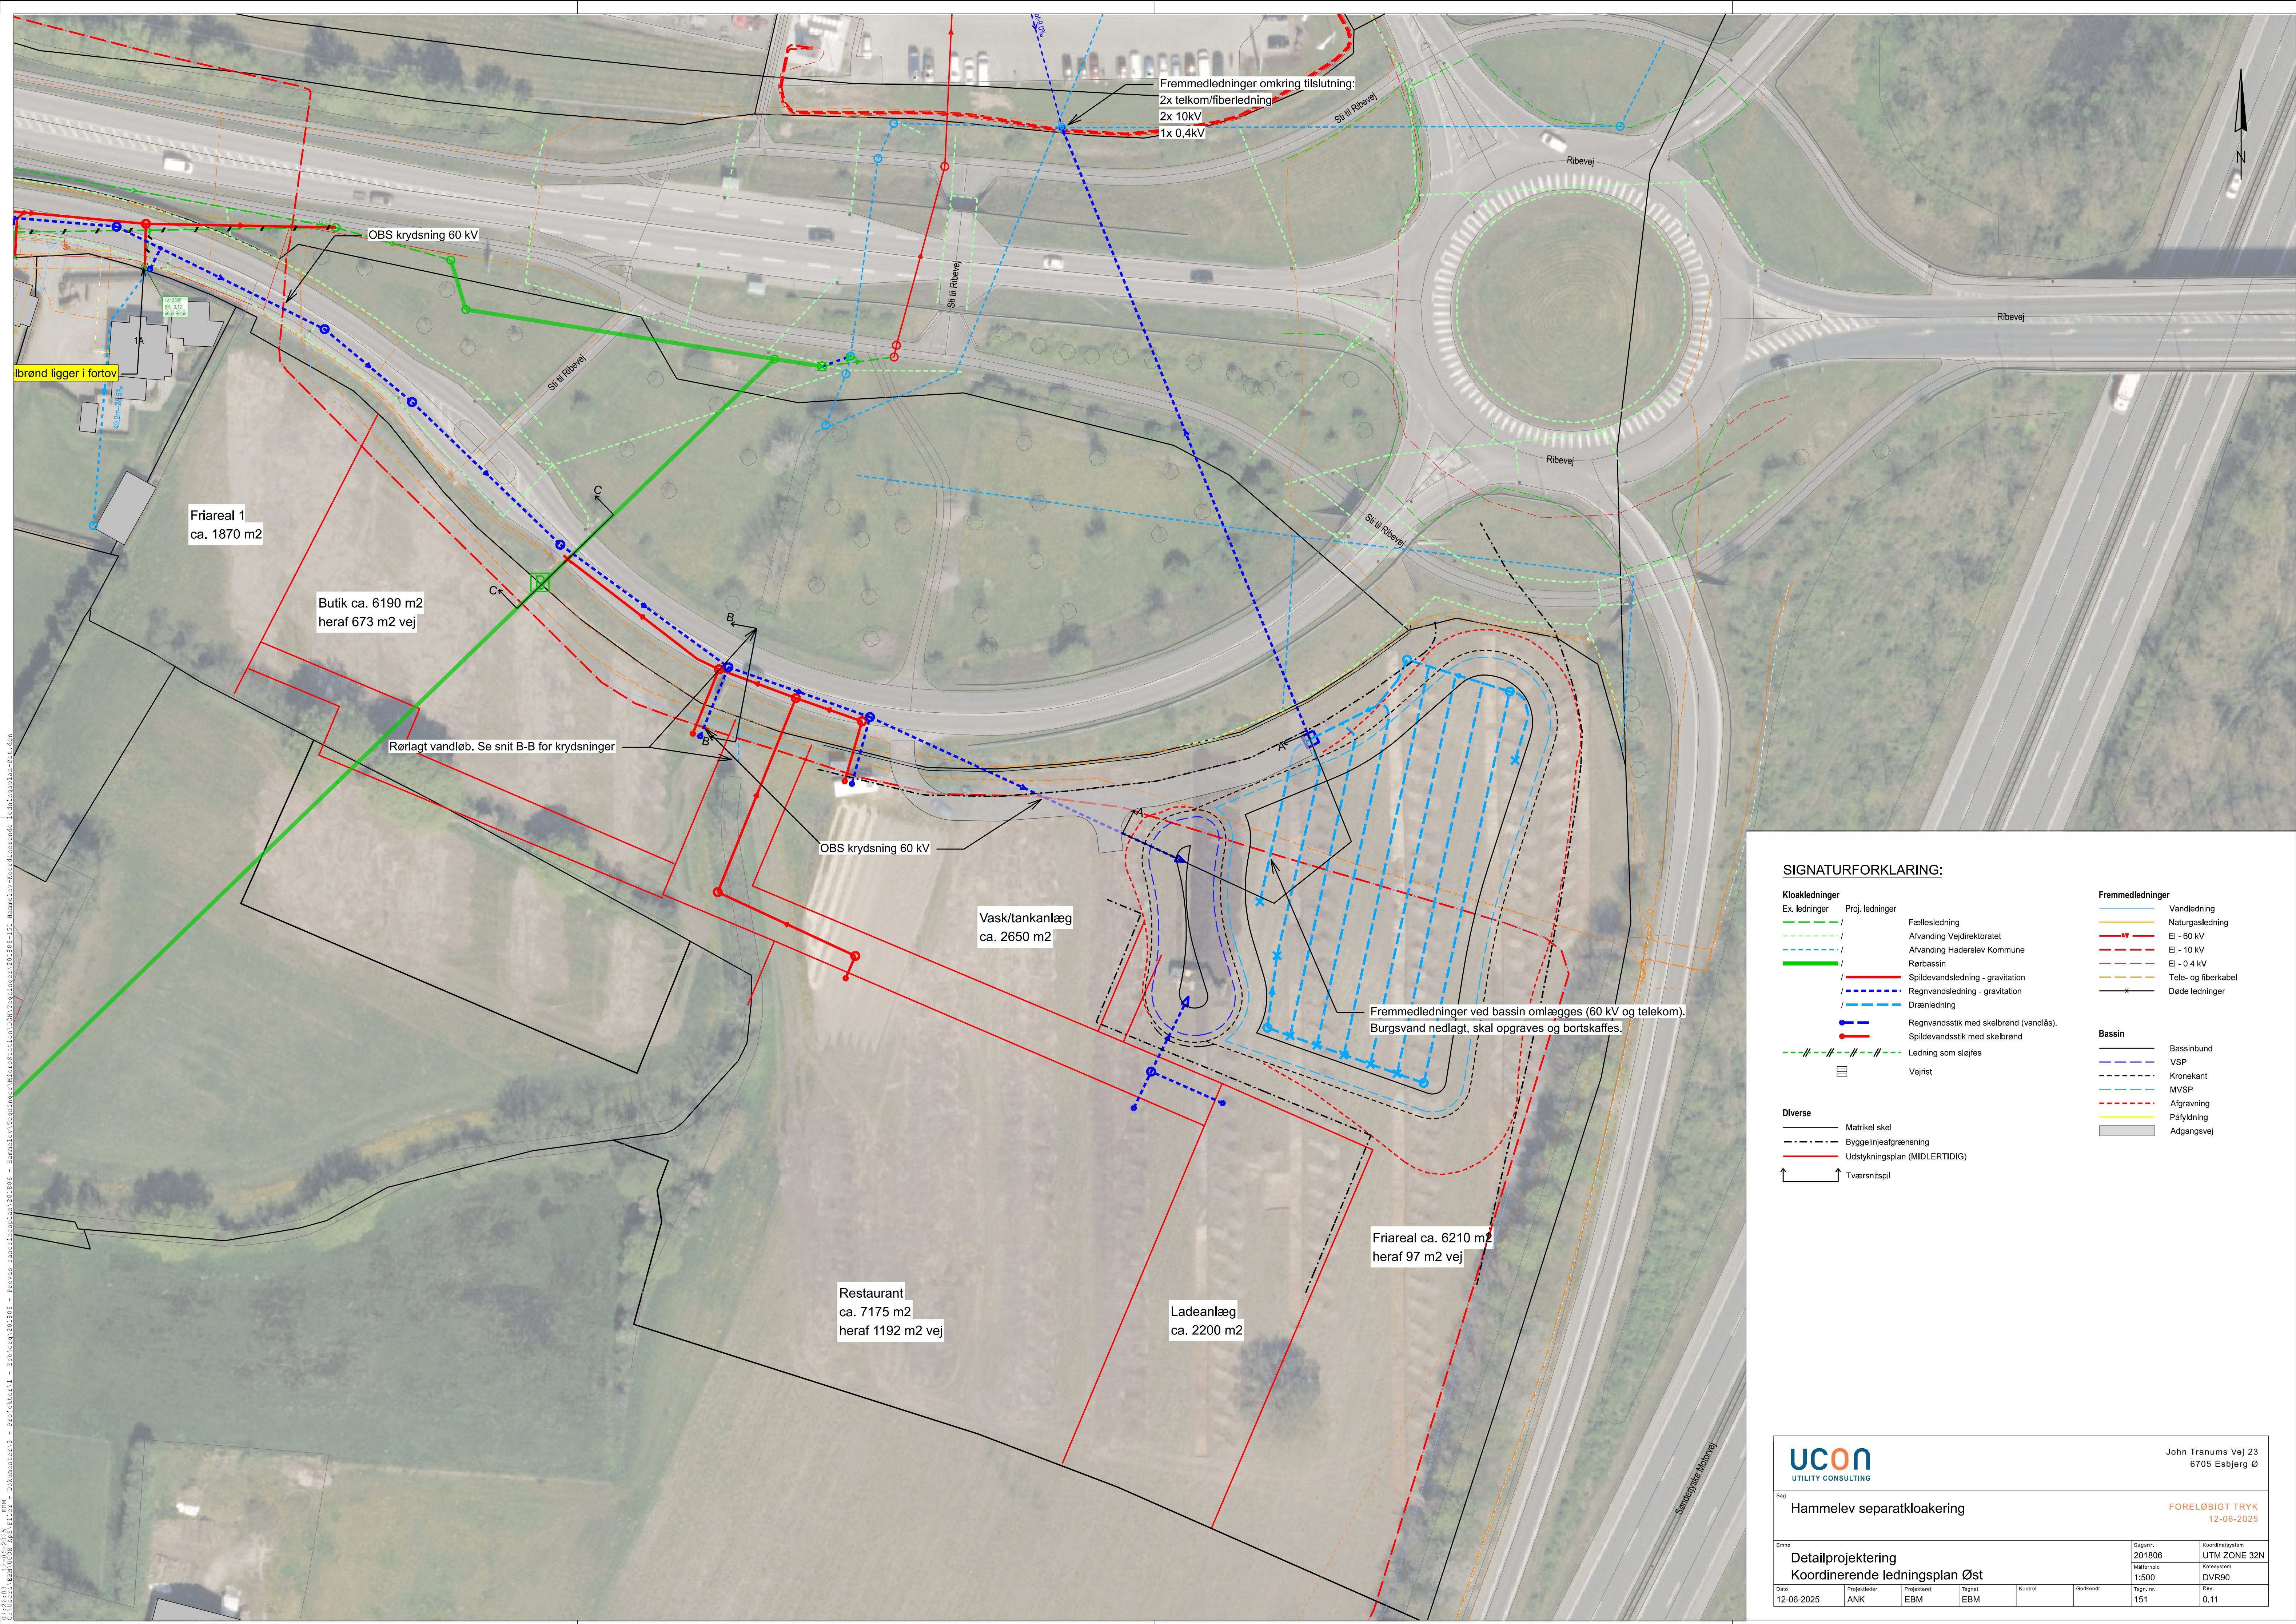

Fremmedledninger omkring tilslutning:
2x telkom/fiberledning
2x 10kV
1x 0,4kV

OBS krydsning 60 kV

Sti til Ribevej

Ribevej

Ribevej

Ribevej

Sti til Ribevej

Friareal 1
ca. 1870 m2

Butik ca. 6190 m2
heraf 673 m2 vej

Rørlagt vandløb. Se snit B-B for krydsninger

OBS krydsning 60 kV

Vask/tankanlæg
ca. 2650 m2

Fremmedledninger ved bassin omlægges (60 kV og telekom).
Burgsvand nedlagt, skal opgraves og bortskaffes.

Friareal ca. 6210 m2
heraf 97 m2 vej

Restaurant
ca. 7175 m2
heraf 1192 m2 vej

Ladeanlæg
ca. 2200 m2

SIGNATURFORKLARING:

Kloakledninger

- Ex. ledninger / Proj. ledninger
- Fællesledning
 - Afvanding Vejdirektoratet
 - Afvanding Haderslev Kommune
 - Rørbassin
 - Spildevandsledning - gravitation
 - Regnvandsledning - gravitation
 - Drænledning
 - Regnvandsstik med skelbrønd (vandlås)
 - Spildevandsstik med skelbrønd
 - Ledning som sløjfes
 - Vejrøst

Diverse

- Matrikel skel
- Byggelinjeafgrænsning
- Udstykningsplan (MIDLERTIDIG)
- Tværsnitsspil

Fremmedledninger

- Vandledning
- Naturgasledning
- EJ - 60 kV
- EJ - 10 kV
- EJ - 0,4 kV
- Tele- og fiberkabel
- Døde ledninger

Bassin

- Bassinbund
- VSP
- Kronekant
- MVSP
- Afgravning
- Påfyldning
- Adgangsvej



John Tranums Vej 23
6705 Esbjerg Ø

Hammelev separatkloakering

FORELØBIGT TRYK
12-06-2025

Detailprojektering
Koordinerende ledningsplan Øst

Sagssnr.
201806
Målestok
1:500
Tegn. nr.
151

Koordinatsystem
UTM ZONE 32N
Kotesystem
DVR90
Rev.
0,11

Dato
12-06-2025


Projektleder
ANK

Projekteret
EBM

Tegnet
EBM

Kontrol

Godkendt

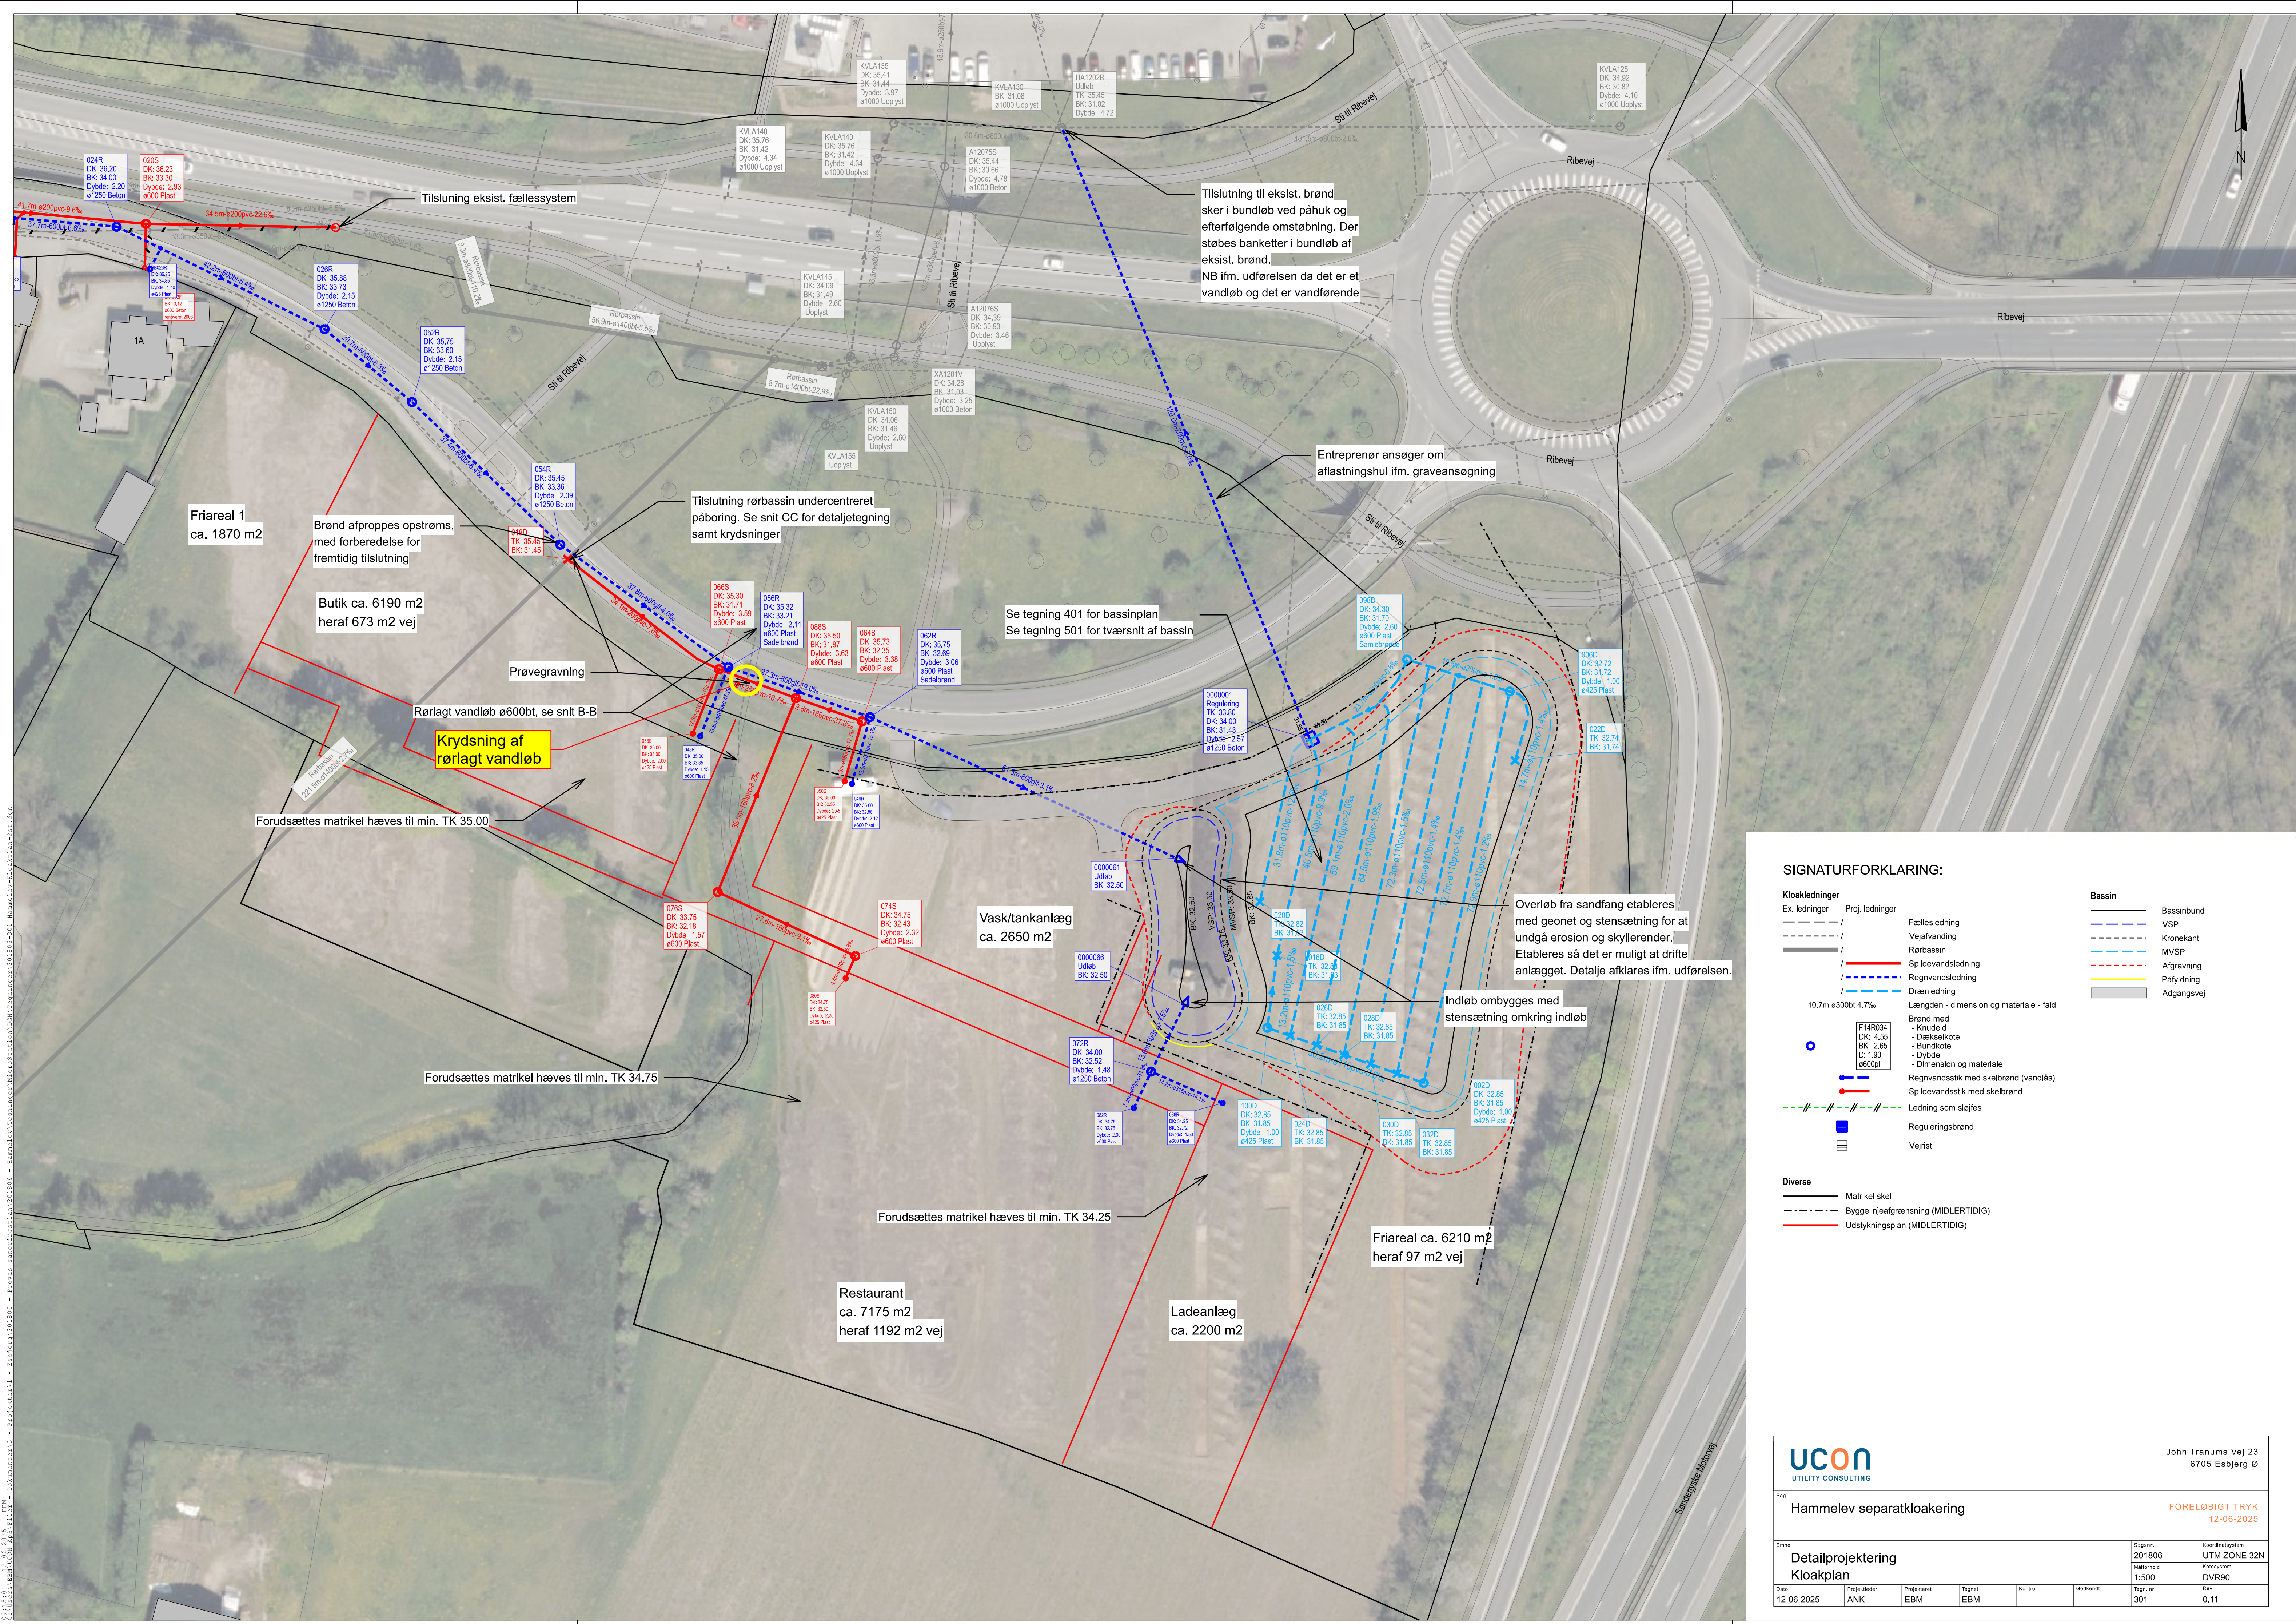

SIGNATURFORKLARING:

Kloakledninger

Ex. ledninger / Proj. ledninger

Fællesledning

Vejafvandning

Rørbassin

Spildevandsledning

Regnvandsledning

Drænledning

Længden - dimension og materiale - fald

Brønd med:

- Knudeid

- Dækselkote

- Bundkote

- Dybde

- Dimension og materiale

Regnvandsstik med skelbrønd (vandlås).

Spildevandsstik med skelbrønd

Ledning som sløjes

Reguleringsbrønd

Vejrøst

Diverse

Matrikel skel

Byggetilgrænsning (MIDLERTIDIG)

Udstykningsplan (MIDLERTIDIG)

Bassin

Bassinbund

VSP

Kronekant

MVSP

Afgravning

Påfyldning

Adgangsvej

UCON
UTILITY CONSULTING

John Tranums Vej 23
6705 Esbjerg Ø

Sag: Hammelev separatkloakering

FORELØBIGT TRYK
12-06-2025

Enne: Detailprojektering
Kloakplan

Sagsskr.: 201806
Koordinatsystem: UTM ZONE 32N

Målestok: 1:500
Kotesystem: DVR90

Dato: 12-06-2025

Projekteret: ANK

Ejendomsret: EBM

Tegnet: EBM


Kontrol: EBM

Godkendt: EBM


Tegn. nr.: 301

Rev.: 0,11

Tværsnit B-B - Krydsning af rørlagt vandløb

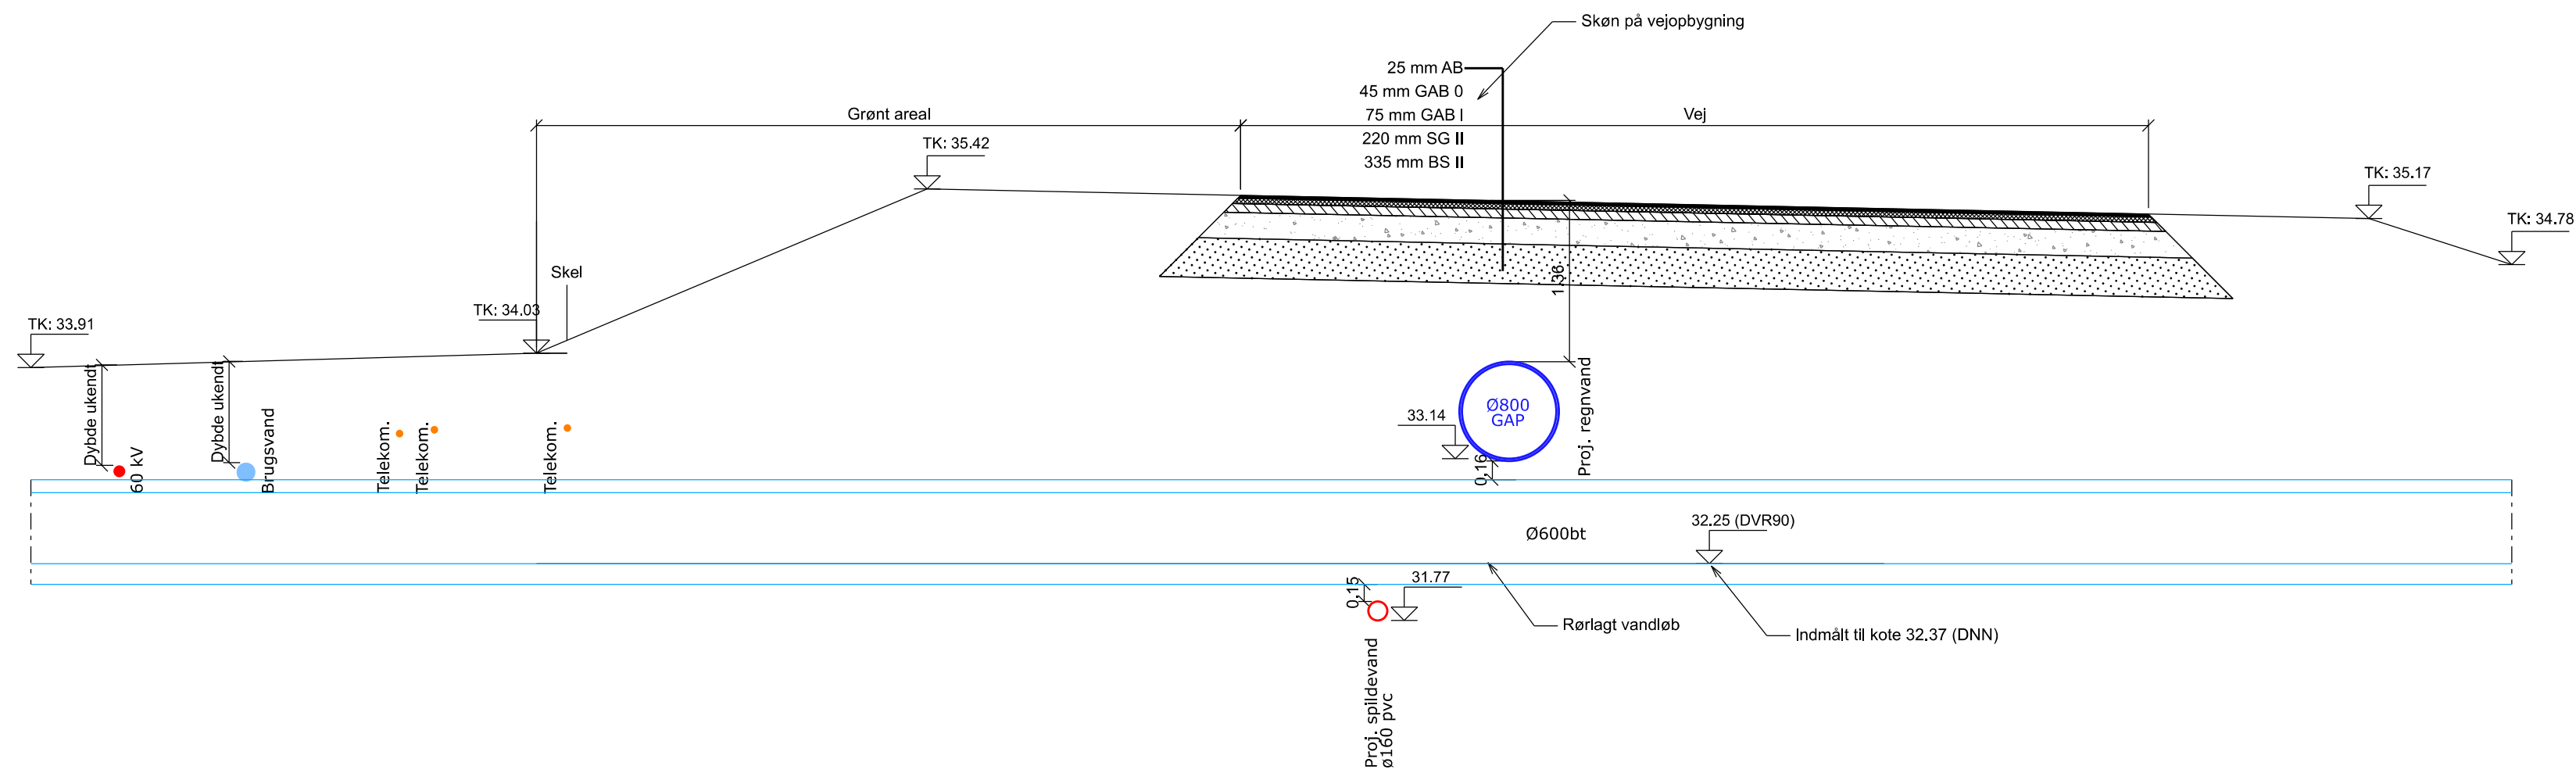


Tværsnit C-C - Krydsning af rørbassin

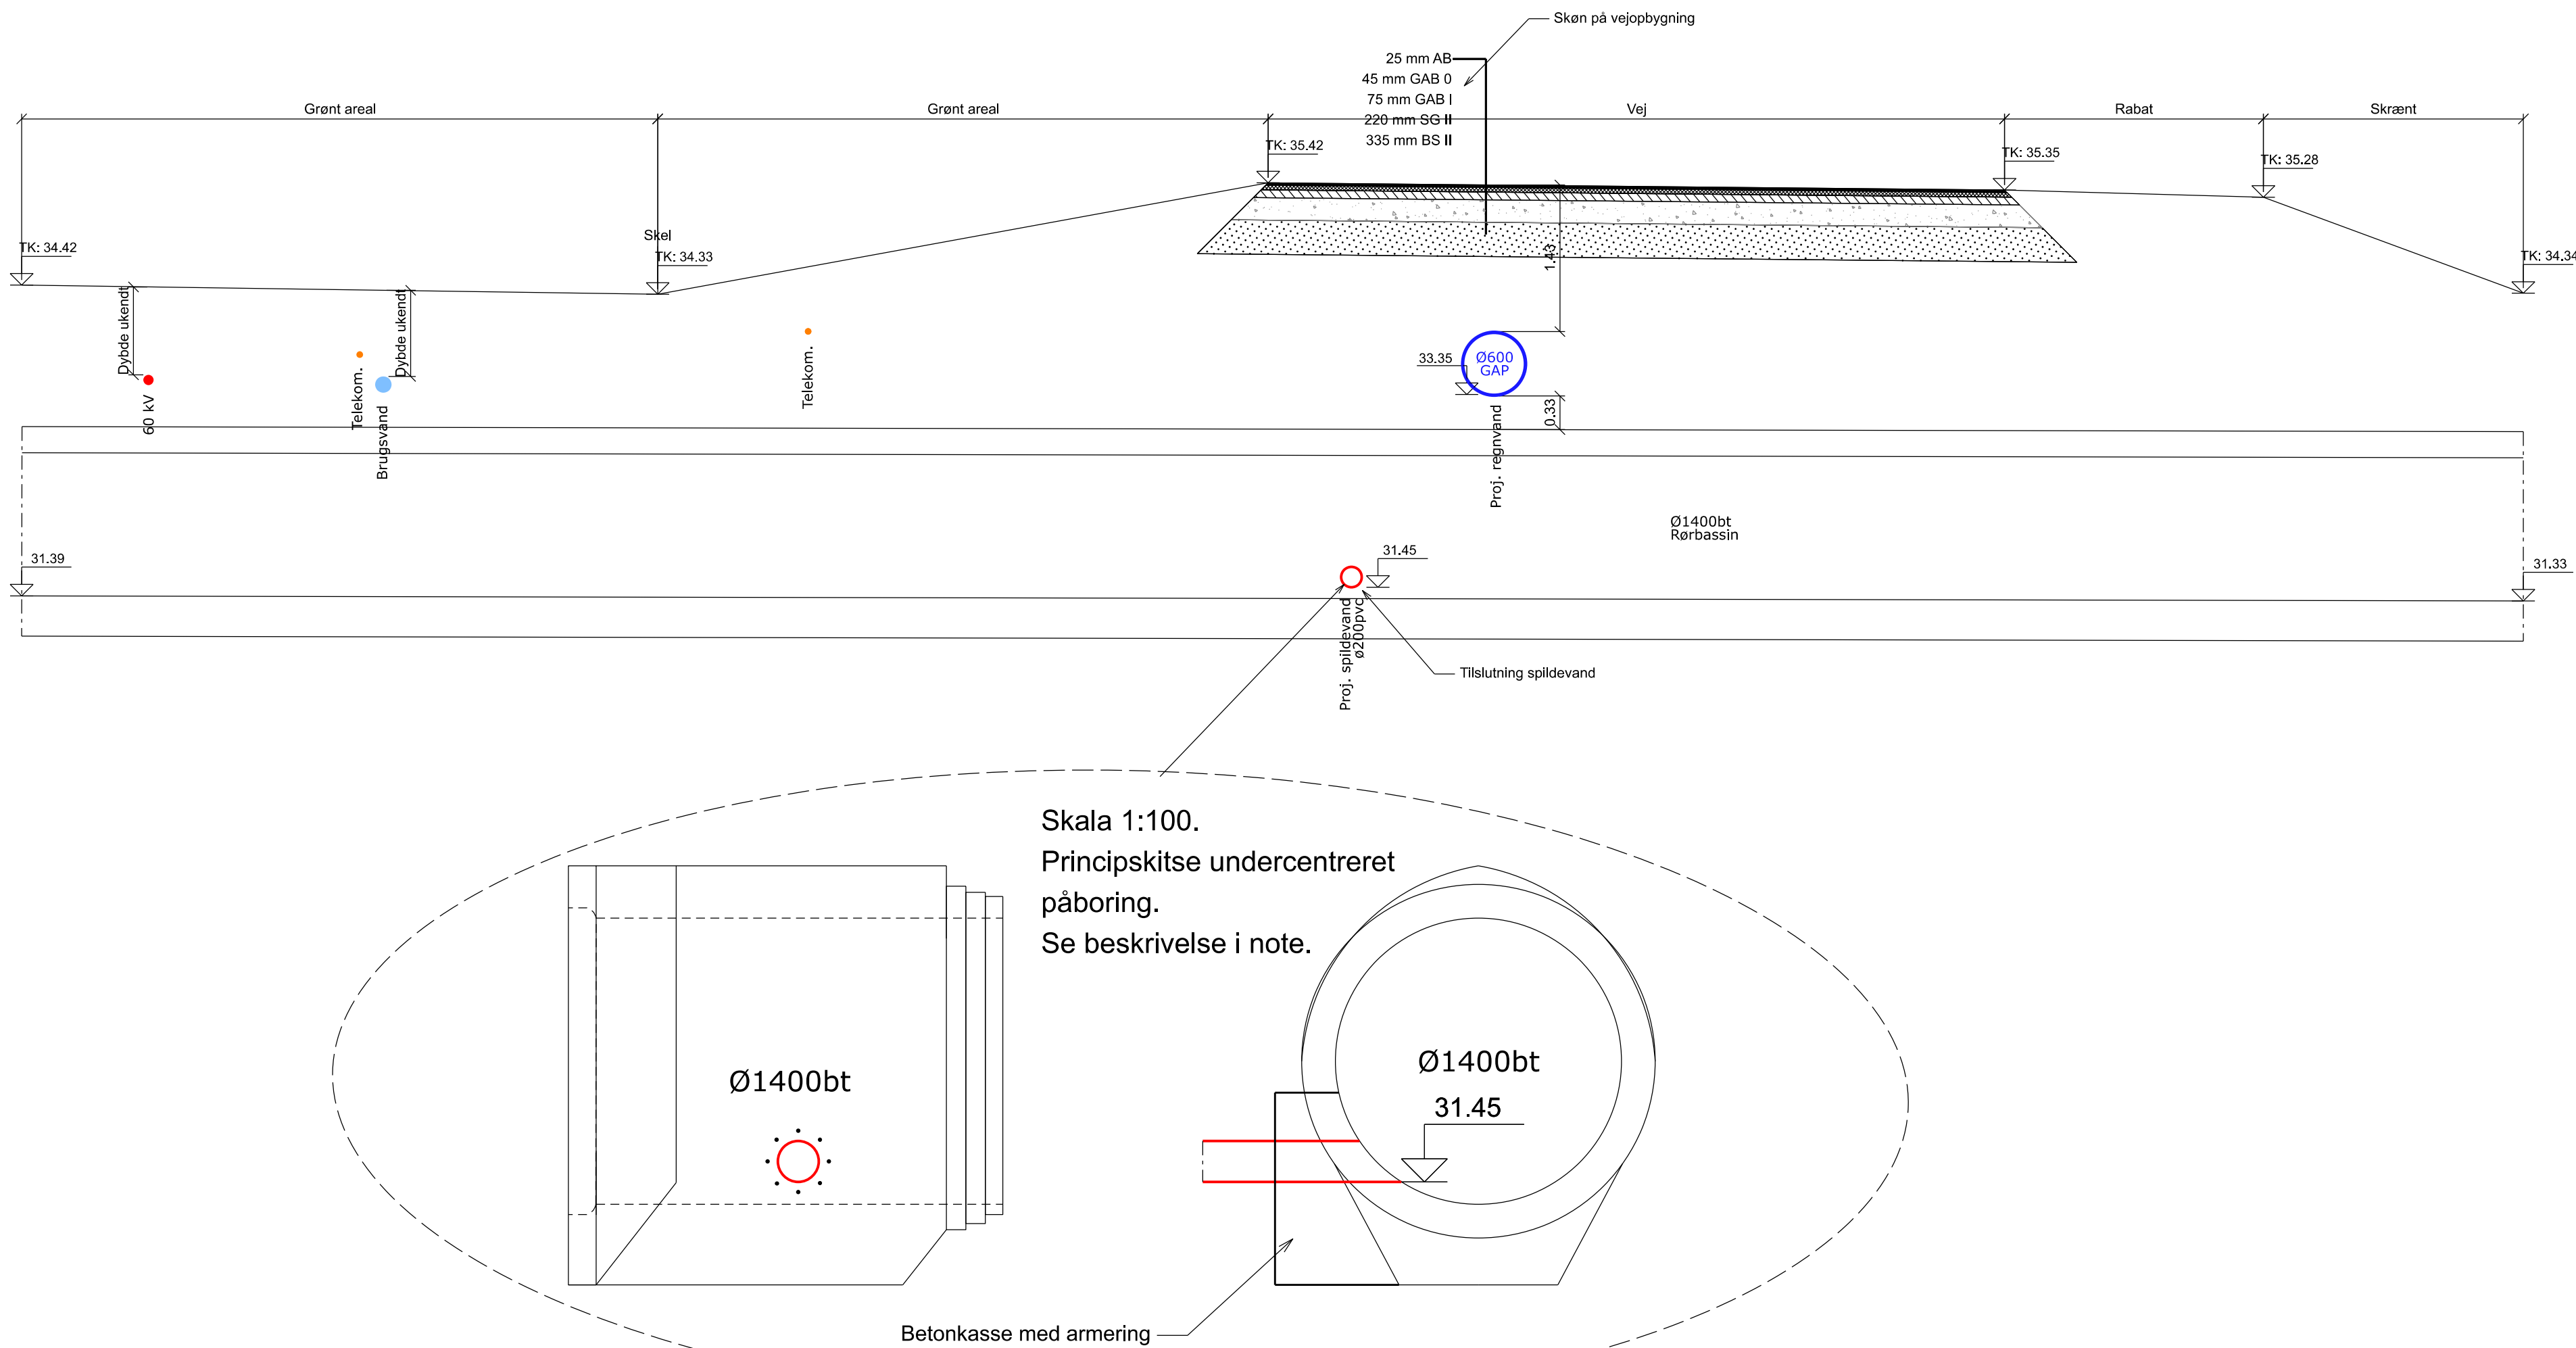


Noter
Undercenteret påboring:
Tilslutning af spildevandsledning på eksisterende Ø1400bt rørbassin skal ske som undercenteret påboring.
Entreprenøren udfører dette ved påboring og støbning udenpå hovedledning.
Der udføres en omstøbning af hovedledningen.
Der iboeres og indlimes Y8/150 strittere med ombuk i foden af betonledningen.
På hver side samt over omstøbningen monteres ekspanderende fugebånd.
Omkring stikkets påbøringssted monteres ekspanderende fugebånd.
Når omstøbningen er udført, fjernes forskalling, og der påbøres igennem både påstøbning og hovedledning.
Spildevandsledningen monteres ved anvendelse af Forsheda gummipakning eller tilsvarende.

John Tranums Vej 23 6705 Esbjerg Ø	
Seg Hammelev separat kloakering	
FORELØBIGT TRYK 12-06-2025	
Ejning Detailprojektering Tværsnit	
Sagsnr. 201806	
Koordnatsystem UTM ZONE 32N	
Tegnr. nr. 502	
Rev. 0.11	
Dato 12-06-2025	
Projektfører ANK	
Projekteret EBM	
Tegnet EBM	
Kontrol	
Godkendt	

Tværsnit B-B - Krydsning af rørlagt vandløb

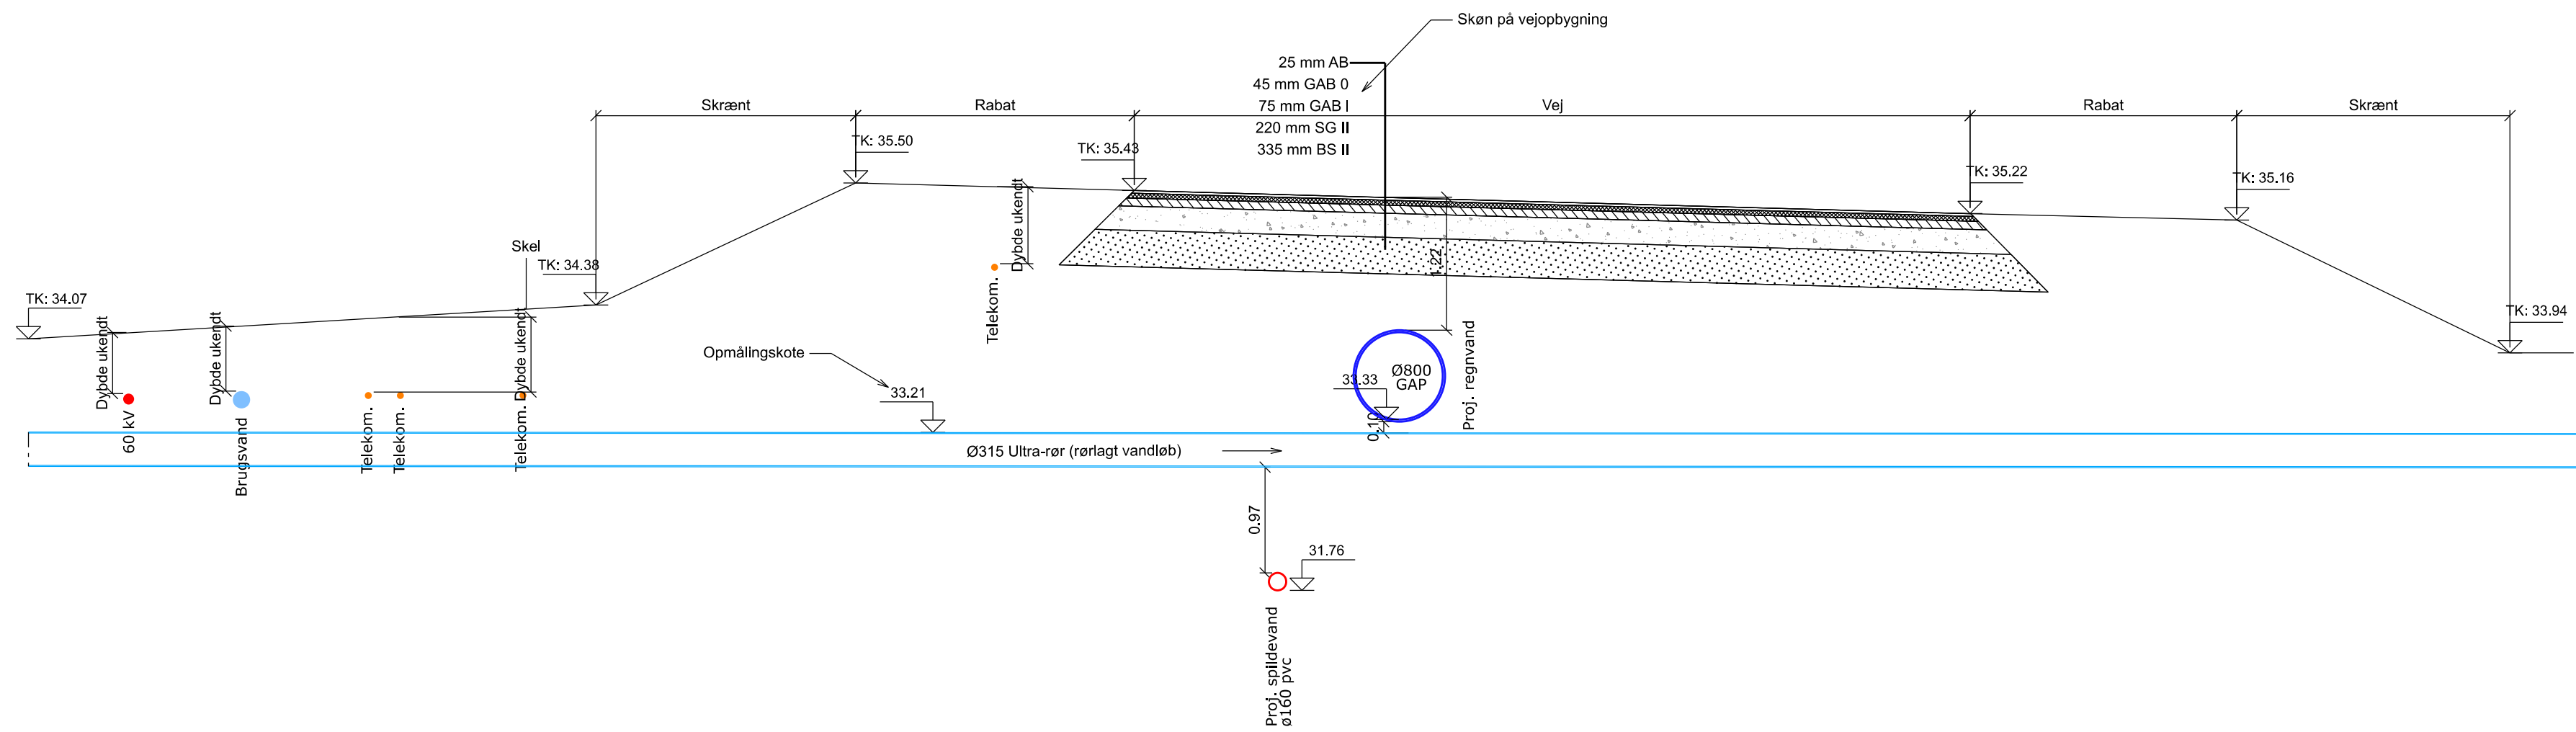

Tværsnit C-C - Krydsning af rørbassin

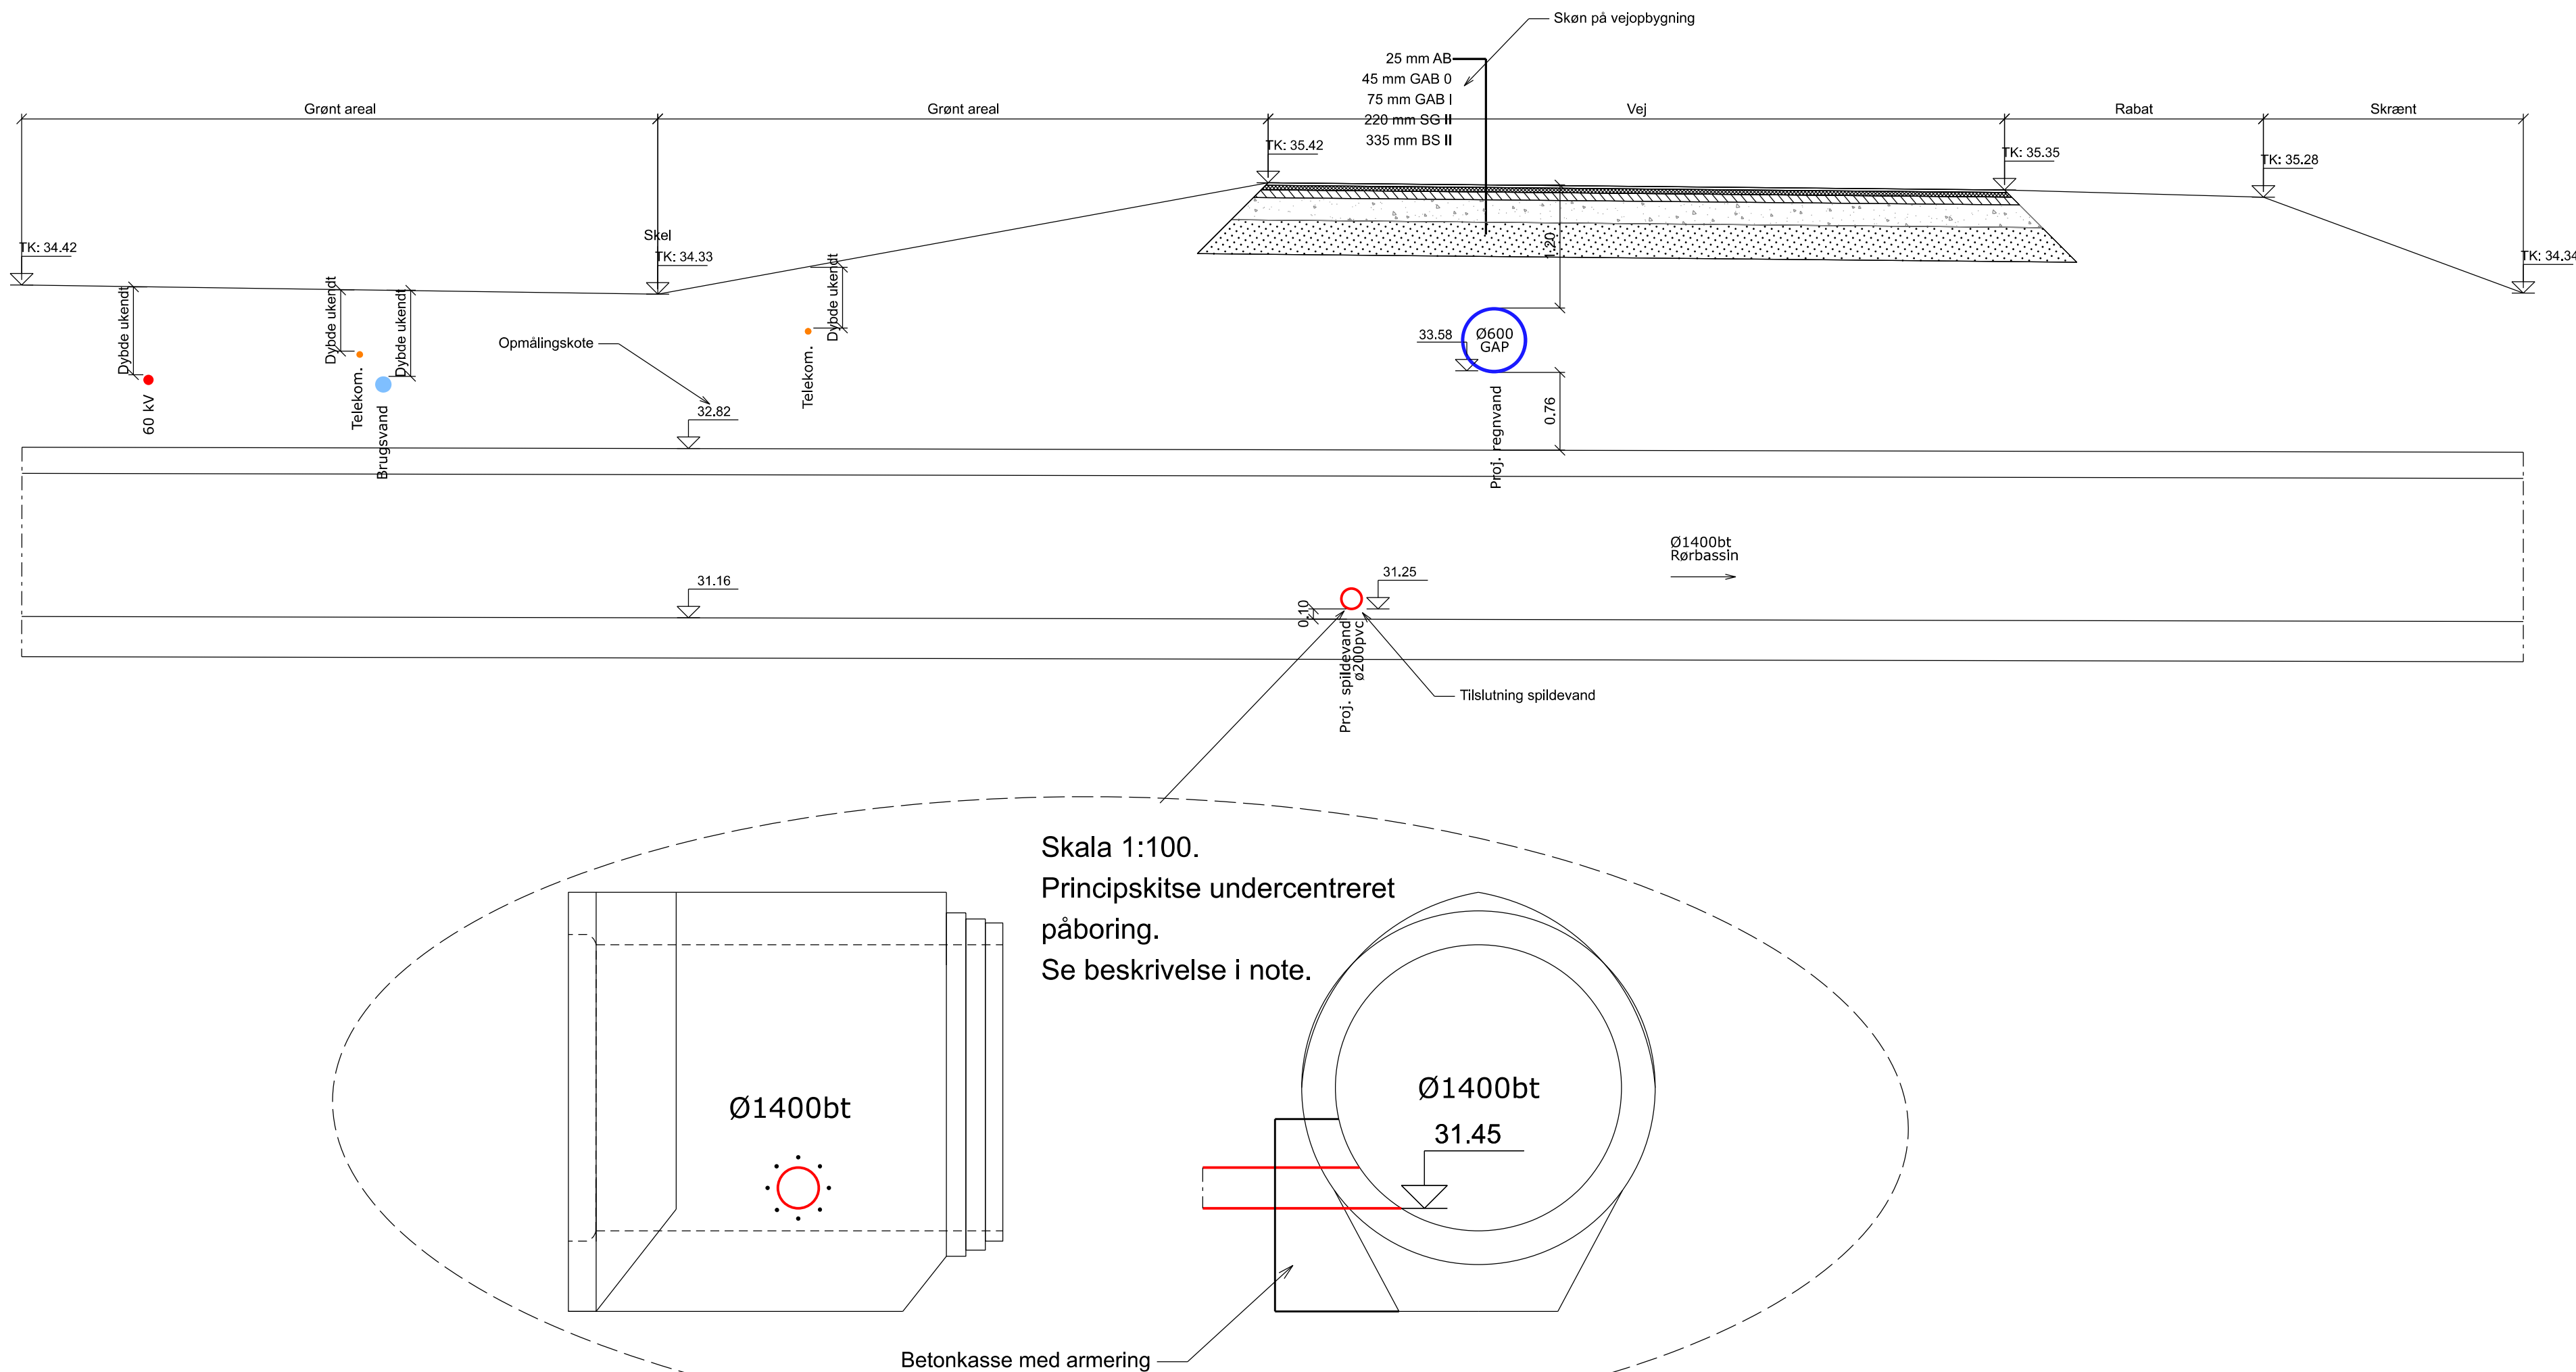

Noter
Undercenteret påboring:
Tilslutning af spildevandsledning på eksisterende Ø1400bt rørbassin skal ske som undercenteret påboring.
Entreprenøren udfører dette ved påboring og støbning udenpå hovedledning.
Der udføres en omstøbning af hovedledningen.
Der iboeres og indlimes Y8/150 strittere med ombuk i foden af betonledningen.
På hver side samt over omstøbningen monteres rionet, Y10/150.
Omkring stikkets påbøringssted monteres ekspanderende fugebånd.
Når omstøbningen er udført, fjernes forskalling, og der påbøres igennem både påstøbning og hovedledning.
Spildevandsledningen monteres ved anvendelse af Forsheda gummipakning eller tilsvarende.