

Sendt til udsendelseslisten

Haderslev Kommune
Teknik og Miljø
Christian X's Vej 39
6100 Haderslev

www.haderslev.dk

Dir. tlf. 24 37 73 17
keme@haderslev.dk

14-10-2025 • Sagsident: 25/15349 • Sagsbehandler: Kenn Meyhoff


Tilladelse efter vandløbsloven til regulering af dræn i forbindelse med etablering af minivådområde på matr.nr. 278, Simmersted, Maugstrup.

Keld Johanning ønsker som forpagter at anlægge et minivådområde på Svend Erik L. Hansens jord. Spiras, ved udtagningskonsulent Peter Aalykke Jensen søger på vegne af forpagter.

Kommunens afgørelse

Haderslev Kommune meddeler tilladelse til regulering af dræn på matr.nr. 278, Simmersted, Maugstrup til etablering af et minivådområde med det formål at reducere udledninger af næringsstoffer til Haderslev Dam-systemet og Haderslev Fjord.

Tilladelsen meddeles med hjemmel i vandløbslovens¹ §§ 16-17 om regulering af vandløb, §§ 21 og 22 om anlæg af nye vandløb samt §§ 3 og 19 i bekendtgørelse om vandløbsregulering og -restaurering m.v.²

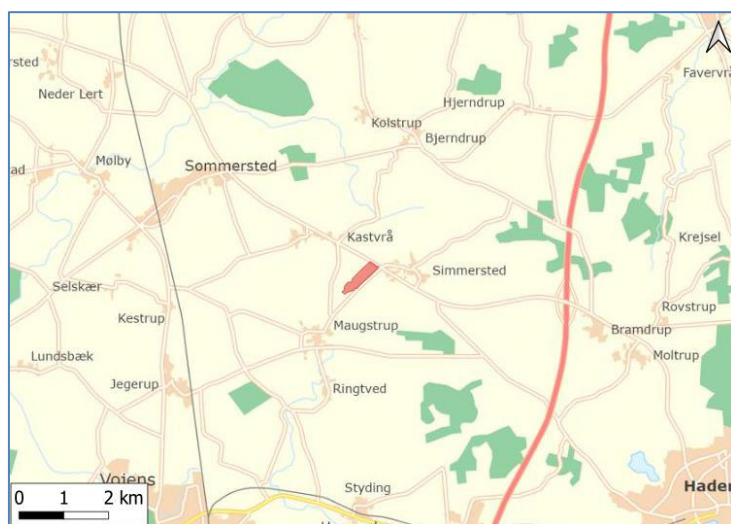

Figur 1: Oversigtskort. Rød polygon angiver matriklen minivådområdet søges etableret på Haderslev.

¹ Lov om vandløb (vandløbsloven), lovbekendtgørelse nr. 1217 af 25. november 2019.

² Bekendtgørelse om vandløbsregulering og -restaurering m.v. Bekendtgørelse nr. 834 af 27. juni 2016.

Kommunens afgørelse kan påklages til Miljø- og Fødevarerklagenævnet indenfor 4 uger. Klagefristen udløber den 11. november 2025. Klagevejledning fremgår af bilag 1.

Tilladelsen må ikke udnyttes før klagefristen er udløbet. Såfremt der klages rettidigt over tilladelsen, må denne ikke udnyttes før klagemyndigheden har truffet afgørelse i sagen. Tilladelsen er gældende tre år fra dags dato. Udnyttes tilladelsen ikke inden tre år, bortfalder den.

Afgørelsen er fremsendt til ansøger og er desuden offentliggjort på [Haderslev Kommunes hjemmeside](#) (Haderslev Kommunes høringsportal) den 14. oktober 2025.

Vilkår

Kommunens tilladelse meddeles på følgende vilkår:

- Arbejdet skal udføres som beskrevet i det fremsendte ansøgningsmateriale (bilag 2 og 3), dog med efterlevelse af understående vilkår.
- Afstrømningsforholdene opstrøms og nedstrøms minivådområdet må ikke forringes, hvilket blandt andet betyder, at vandet ikke stuver op ved indløbet. Hæves indløbsrøret, skal ansøger vurdere rørets kapacitet i forhold til fald/diameter for at sikre dette vilkår overholdt.
- Lodsejer/ansøger eller dennes rådgiver har ansvaret for, at tilløbende dræn i projektområdet har uændret afstrømning efter anlæg af minivådområdet
- Udløbsvandet fra minivådområdet skal iltes inden udledning til det nedstrøms liggende vandløb.
- Der må ikke tilføres materialer som jord, sand eller andre forurenende stoffer til det nedstrøms beliggende dræn og vandløb.
- Vedligeholdelse af minivådområdet påhviler lodsejer/ansøger.
- Minivådområde og dræn skal vedligeholdes, således at vandføringsevnen og de miljømæssige forhold ikke forringes.
- Der må kun udplantes hjemmehørende vandplanter.
- Væsentlige ændringer i forhold til detailprojektet, skal godkendes af Haderslev Kommune inden disse foretages.
- Lodsejer/ansøger er selv ansvarlig for at indhente ledningsoplysninger i ledningsregistret (LER) og aftale evt. nødvendige omlægninger af ledningsforløb med de pågældende ledningsejere.
- Lodsejer/ansøger eller dennes rådgiver har ansvaret for tilsynet med projektets udførelse.
- Lodsejer/ansøger eller dennes rådgiver færdigmelder arbejdet til Haderslev Kommune, Teknik og Klima
- Hvis der under gravearbejdet stødes på ting, der har arkæologisk interesse, skal arbejdet straks stoppes og Museum Sønderjylland skal kontaktes.

Baggrund og redegørelse

Et minivådområde er et konstrueret vådområde bestående af flere åbne bassiner, hvor planter og mikroorganismer omsætter og tilbageholder næringsstoffer fra drænvandet. Formålet er at reducere udledningen af kvælstof fra landbruget til det omkringliggende vandmiljø. Minivådområdet etableres i en naturlig lavning på det eksisterende hoveddræn matr.nr. 278, Simmersted, Maugstrup. Som sidegevinst kan minivådområder reducere udledningen af sediment og fosfor fra dræn til vandløb gennem sedimentering.


Minivådområder er et af de frivillige kollektive indsatser nævnt i Fødevarer- og landbrugspakken fra 2016, der skal reducere kvælstofudledningen til de danske farvande. Landbrugsstyrelsen åbnede i 2018 for en

ordning, hvor der kan søges midler til etablering af minivådområder. Minivådområdeordningen er 100 % finansieret af EU-midler under det danske landdistriktsprogram.

Nuværende forhold

Vandløbet på den berørte strækning består af et privat rørlagt forløb med en rørdimension på Ø300 mm. Der er ikke foretaget opmåling af de eksisterende bundkoter. I den opstrøms beliggende brønd, som ligger ca. 190 m opstrøms for projektområdet, er rørbundkoten oplyst til at være 48,88 m (DVR90). Ved udløbet til det offentlige vandløb, Vojens Bæk, Tilløb 3.2, er den oplyste rørbundkote 47,13 m (DVR90). Den gennemsnitlige hældning på strækningen er derfor 4,5 ‰. Hovedledning og brønd er vist på Figur 1. Fra nord kommer der flere dræn til hoveddrænet – se bilag 4.

Oplandet til det projekterede område er 41 ha ifølge analyseværktøjet Scalgo. Hvis der antages en maksimum afstrømningskoefficient på 1,0 l/s/ha, vil den maksimale afstrømning ved indløbet til projektområdet være omkring 41 l/s.

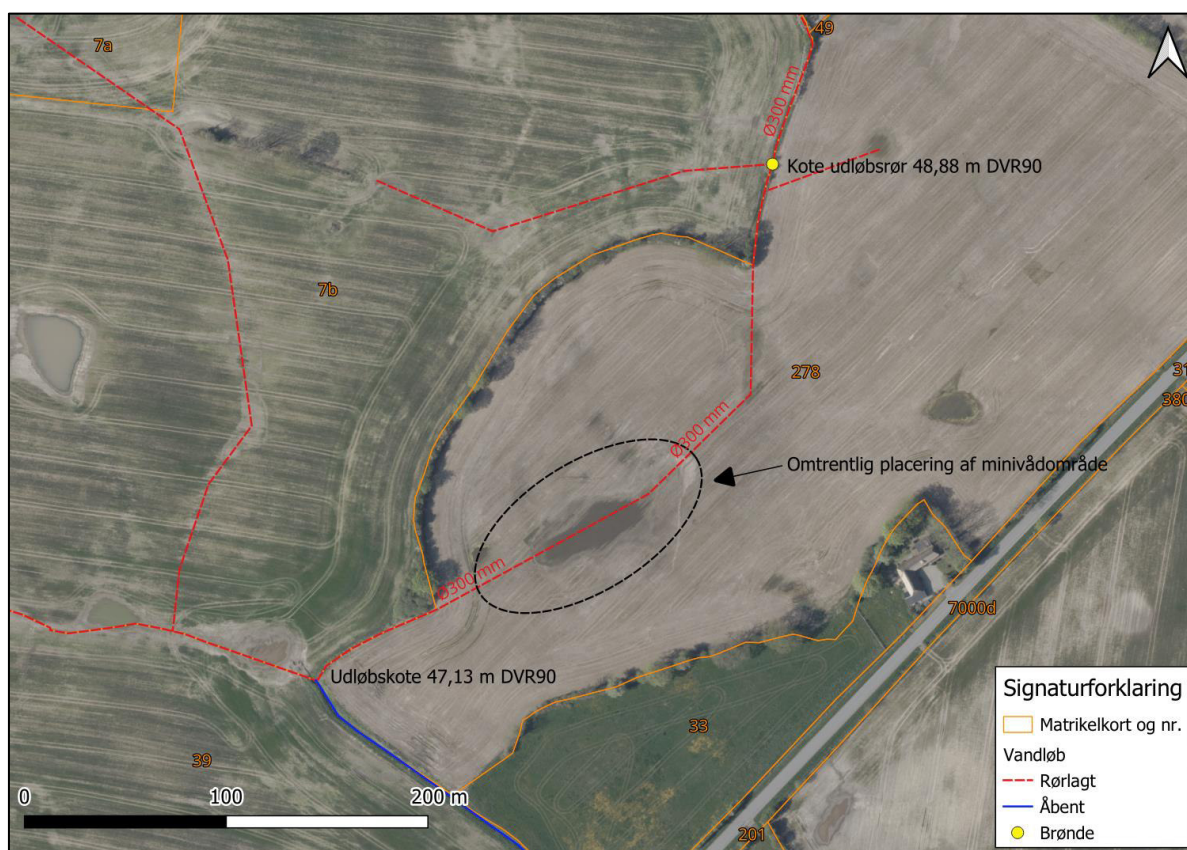

Figur 1: Oversigtskort med angivelse af eksisterende omtrentlig placering for eksisterende hovedledninger jf. drænkort.

Kommende forhold

Minivådområdet etableres i de lavest beliggende områder af marken på matr.nr. 278, Simmersted, Maugstrup, jf. Figur 2. I forbindelse med anlægget, afbrydes og fjernes hoveddrænet mellem ind- og

udløb, og der etableres nødvendige omløb for eksisterende dræn, der løber til efter det projekterede indløb. De eksisterende dræntilløb, der er angivet på drænkortet (Bilag 4), ledes enten til eksisterende rørledning ved indløb til sedimentationsbassinet eller til eksisterende ledning nedstrøms for minivådområdet.



Figur 2: Placering af minivådområdet på matr.nr. 278 Simmersted, Maugstrup (fra ansøgningsmaterialet).

Minivådområdet har indløb ved kote 48,40 m og et fald på 10 cm til vandoverfladen i sedimentationsbassinet ved kote 48,30 m, hvilket sikrer, at der ikke sker opstuvning i de opstrøms beliggende rør. Ifølge ansøger vil entreprenøren frigrave den eksisterende ledning inden anlægsarbejdet påbegyndes, for at fastlægge de konkrete bundkoter. Det kan blive nødvendigt at hæve den eksisterende ledning opstrøms for det projekterede areal, for at hæve vandspejlskoten i minivådområdet og dermed minimere jordarbejdet. Røret anlægges ifølge ansøgningen med et fald på minimum på 2 ‰.

Minivådområdet får en samlet længde på ca. 125 meter og et projekteret vandspejlsareal på 0,44 ha fordelt på seks sektioner: ét sedimentationsbassin, to lavvandsområder og tre bassiner. Efter at drænvandet har passeret minivådområdet, ledes det frit ud over en iltningsstrappe bestående af stenudlæg eller en iltningsbrønd, hvorefter det føres tilbage til det eksisterende drænsystem og til sidst udledes til Vojens Bæk, tilløb 3.2.

Ansøger har den 28. august 2025 oplyst, at der ikke etableres nødoverløb som en del af anlægget (Bilag 3).

Arealet, hvor minivådområdet etableres, har tidligere været anvendt til almindelig landbrugsdrift. Overskudsjord fra udgravningen placeres i lavninger på marken ved anlægget, og brinkerne tilsås med en græsblanding. Inden udlægning af overskudsjord afgraves muldlaget delvist (ca. 15 cm).

Afstrømningsmæssige konsekvenser og miljøforhold

Det eksisterende rør ønskes hævet, således at udløbet ved projektområdets begyndelse ligger i kote 48,4 m DVR90. Den nuværende rørkote ved projektområdets begyndelse er ikke kendt. Det vurderes, at det eksisterende rør på den opstrøms beliggende strækning har en hældning på cirka 4,5 ‰. Ifølge ansøgningen etableres det omlagte rør med en minimumshældning på 2 ‰.

Hæves indløbsrøret, skal ansøger vurdere rørets kapacitet i forhold til fald/diameter for at sikre at vilkåret om, at afstrømningsforholdene opstrøms og nedstrøms minivådområdet må ikke forringes, hvilket blandt andet betyder, at vandet ikke stuver op ved indløbet, fordi det ikke kan udelukkes, at omlægningen vil skabe en opstuvende effekt ved opstrøms beliggende naboejendom på matr.nr. 7b, Kastvrå, Sommersted.

Med ovenstående vilkår vurderer vandløbsmyndigheden, at etablering af minivådområdet ikke vil få væsentlig indflydelse på de afstrømningsmæssige forhold i drænoplanet opstrøms minivådområdet.

Der er ingen miljømål for de private dræn.

Drænsystemet afvander via Vojens Bæk, tilløb 3.2 til Vojens Bæk. Vojens Bæk er et offentligt vandløb, der er miljømålsat i statens vandområdeplan 2021-2027, med miljømålet "God økologisk tilstand" og "God ksmisk tilstand". Vojens Bæk er også et vandløb der i vandområdeplan 2021-2027 har "Ikke afklarede forhold". Tilstandsvurderingen for Vojens Bæk er "Dårlig økologisk tilstand" grundet fisk, "God kemisk tilstand" og "Ikke-god økologisk tilstand" for nationalt specifikke stoffer.

Tidligere undersøgelser³ viste, at minivådområderne ikke påvirkede ilt- og temperaturforhold i vandløbene negativt på en måde, der enten var signifikant eller målbar nedstrøms. Iltkoncentrationen ved udløbet fra minivådområderne var enten var lig med eller højere end ved indløbet. Vandtemperaturen påvirkedes ikke væsentligt i den primære afstrømningsperiode fra oktober til april. Temperaturstigningen i sommerperioden resulterede kun i en meget lille eller ikkemålbar temperaturændring nedstrøms i vandløbet i forhold til opstrøms. På den baggrund vurderer Haderslev Kommune, at minivådområdet ikke er til hinder for målopfyldelse samt at der ikke sker en forringelse af ilt- eller temperaturforhold

Samlet afstrømningsmæssig og miljømæssig vurdering

Sammenfattende er det kommunens vurdering, at etablering af minivådområdet ikke vil få væsentlige negative konsekvenser for målsætningen i Vojens Bæk. Dette begrundes med, at minivådområdet ikke vurderes til at skabe en væsentlig ændring i de afstrømningsmæssige forhold, samt at iltindhold og vandtemperatur ikke vil påvirkes signifikant i Vojens Bæk på baggrund af ovenstående undersøgelser af lignende minivådområder. Derudover vil minivådområdet bidrage til en reduceret drænudledning af næringstoffer og sediment til vandløbet. Projektet er derfor foreneligt med vandløbslovens formålsbestemmelser.

³ Zacho, S. P. et al, 2021, Drænvirkemidlers vandkvalitet – ilt og temperatur. Vand & Jord 29. årgang nr. 1 maj 2022

Øvrig lovgivning

Naturbeskyttelsesloven

Minivådområdet på matr.nr. 278, Simmersted, Maugstrup er placeret uden for naturbeskyttelseslovens beskyttede naturtyper og beskyttelseslinjer (sø- og åbeskyttelse, fortidsmindebeskyttelse, sten- og jorddiger) og fredninger.

Habitatbekendtgørelsen

Haderslev Kommune skal i henhold til habitatbekendtgørelsen⁴ vurdere tilladelsen i forhold til den generelle beskyttelse af visse dyre- og plantearter.

Natura 2000

Nærmest beliggende Natura 2000-område med en hydraulisk forbindelse er Natura 2000-område nr. 92, Pamhule Skov og Stevning Dam, som ligger ca. 9,5 km nedstrøms for projektområdet og ca. 5,7 km i luftlinje.

Natura 2000 området består af Habitatområde nr. H81 og fuglebeskyttelsesområde F59. Udpegningsgrundlaget for området fremgår af Figur 3 og Figur 4.

Udpegningsgrundlag for Habitatområde nr. 81		
Naturtyper:	Kransnålalge-sø (3140)	Næringsrig sø (3150)
	Vandløb (3260)	Surt overdrev* (6230)
	Kildevæld* (7220)	Rigkær (7230)
	Bøg på mor (9110)	Bøg på mor med kristtorn (9120)
	Bøg på muld (9130)	Ege-blandskov (9160)
	Elle- og askeskov* (91E0)	
Arter:	Sumpvindelsnegl (1016)	Stor vandsalamander (1166)

Figur 3: Udpegningsgrundlag for habitatområde nr. 81 indenfor Natura 2000-område nr. 92 indsat fra Natura 2000-plan 2022-2027 Pamhule Skov og Stevning Dam.

Udpegningsgrundlag for Fuglebeskyttelsesområde nr. 59		
Fugle:	Rød glente (Y)	Hvæpsevåge (Y)
	Klyde (Y)	Fjordterne (Y)
	Isfugl (Y)	Sortspætte (Y)

Figur 4: Udpegningsgrundlag for fuglebeskyttelsesområde nr. 59 indenfor Natura 2000-område nr. 92 indsat fra Natura 2000-plan 2022-2027 Pamhule Skov og Stevning Dam

Udpegningsgrundlaget for habitatområde H81 omfatter arterne sumpvindelsnegl og stor vandsalamander. Den nærmeste registrering af sumpvindelsnegl har en hydraulisk afstand på ca. 9 km til projektområdet. Den nærmeste registrering af stor vandsalamander har en afstand på 4 km til projektområdet. Projektet vurderes derfor ikke at påvirke deres økologiske funktionalitet.

Der sker ingen ændringer i vandløbets fysiske form, som kan medføre negativ påvirkning af nedstrøms naturtyper eller arter. Tværtimod forventes minivådområdet at bidrage positivt til vandmiljøet ved tilbageholdelse af næringsstoffer. Fuglebeskyttelsesområdet F59 vurderes ligeledes ikke at blive påvirket

⁴ Miljøministeriets bekendtgørelse nr. 1098 af 21. oktober 2023 om udpegning og administration af internationale naturbeskyttelsesområder samt beskyttelse af visse arter

negativt, da projektet ikke medfører forstyrrelser eller habitåtændringer, og ligger uden for fuglenes kerneområder.

Haderslev Kommune vurderer på baggrund i afstanden og projektets begrænsede omfang baggrund af projektets karakter, afstand til Natura 2000-området og den relativt kortvarige og midlertidige forstyrrelse anlægsarbejdet vil medføre, at projektet ikke i sig selv eller i forbindelse med andre planer og projekter vil medføre væsentlig påvirkning af Natura 2000-område nr. 92.

Bilag IV

Haderslev Kommune skal i henhold til habitatbekendtgørelsen vurdere tilladelsen i forhold til den generelle beskyttelse af visse dyre- og plantearter. Ifølge habitatdirektivets artikel 12 stk. d, må yngle- og rasteområder ikke beskadiges eller ødelægges og reguleringen må ikke afstedkomme individdrab.

En række dyr og planter, der er omfattet af habitatdirektivets bilag IV, kan have levested, fødesøgningsområde, ynglested eller sporadisk levested i området for reguleringen. Ifølge "Håndbog om dyrearter på habitatdirektivets bilag IV" (faglig rapport fra DMU nr. 635 samt de opdaterede versioner fra DCE nr. 520 fra 2023 og DCE nr. 603 fra 2024), som beskriver sandsynligheden for at arten forekommer i området samt registrerede arter i www.naturdata.dk og www.arter.dk samt kommunens øvrige kendskab, vurderes der umiddelbart at der er tale om følgende arter: Stor vandsalamander, løgfrø, løvfrø, odder, vandflagermus, trolldflagermus, dværgflagermus, pipistrelflagermus, brunflagermus, sydflagermus, markfirben, spidssnudet frø.

Projektområdet udgøres i dag af intensivt dyrket omdriftsareal, og der er ikke registreret eksisterende naturtyper eller strukturer, som typisk udgør levesteder for bilag IV-arter. På den baggrund vurderes følgende:

Der sker ingen ændringer i levesteder for stor vandsalamander, løgfrø eller løvfrø, da projektområdet udelukkende består af dyrket landbrugsjord. Der er ikke registreret vandhuller eller egnede yngle- og opholdssteder for disse arter, og den eksisterende jordbehandling gør området uegnet som levested. Projektområdet omfatter en rørlagt vandløbsstrækning, som ikke udgør et egnet levested for odderen. Da der ikke er åbne vandløb med naturlig bræmme eller skjul, vurderes det, at projektet ikke påvirker odderens levesteder.

Ingen træer eller bygninger fjernes i forbindelse med reguleringen, og der etableres ikke nye barrierer eller lysforurening. Da arealet i dag anvendes som dyrket omdriftsareal uden strukturer, der udgør egnede opholdssteder, vurderes det, at flagermusarter som vandflagermus, trolldflagermus, dværgflagermus, pipistrelflagermus, brunflagermus, sydflagermus ikke påvirkes negativt. Tværtimod kan etableringen af frit vandspejl og øget insektliv potentielt forbedre fourageringsmulighederne for visse arter.

Den nærmeste registrering af markfirben ligger ca. 10 km fra projektområdet. Arten foretrækker sandede, sydvendte skråninger med sparsom vegetation og uden jordbehandling. Da projektområdet er intensivt dyrket og uden sådanne strukturer, vurderes det ikke sandsynligt, at reguleringen påvirker markfirbenets levesteder.

Den nærmeste kendte forekomst af spidssnudet frø ligger ca. 5 km fra projektområdet. Arten opholder sig typisk ved fugtige enge, vandhuller og højt græs. Projektområdet består af omdriftsareal uden sådanne strukturer, og det vurderes derfor ikke sandsynligt, at arten findes i eller påvirkes af projektområdet.

På baggrund af ovenstående vurderes det, at etableringen af minivådområdet ikke vil påvirke bilag IV-arter negativt. Projektområdet rummer ikke eksisterende levesteder for de nævnte arter, og reguleringen medfører ikke fjernelse af strukturer, der potentielt kunne udgøre sådanne.

Miljøvurderingsloven (VVM)

Ifølge miljøvurderingsloven (lovbekendtgørelse nr. 4 af 3. januar 2023 skal projekter til regulering af vandløb screenes for eventuel miljøvurdering (VVM). Haderslev Kommune har på baggrund af en VVM-screening vurderet, at projektet ikke vil kunne have væsentlige skadelige indvirkninger på miljøet. Kommunen har den 7. februar 2023 meddelt afgørelse om, at projektet ikke er omfattet af krav om miljøvurdering og tilladelse jf. VVM-lovens § 21.

Planloven

Haderslev Kommune har den 18. august 2025 meddelt landzonetilladelse efter planloven til etablering af et minivådområdet.

Tidsplan

Der er givet tilsagn til projektet fra Landbrugsstyrelsen i oktober 2024, hvorefter lodsejer har 3 år fra tilsagnsdatoen til at færdiggøre projektet, med mulighed for at søge om fristforlængelse

Økonomiske forhold

Projektet gennemføres under Landbrugsstyrelsens ordning om minivådområder, som er 100 % finansieret af EU-midler under landdistriktsprogrammet. De økonomiske forhold i forbindelse med etablering og drift af minivådområdet varetages af ansøger og er Haderslev Kommune uvedkommende.

Arealerhvervelser og rådighedsindskrænkning

Minivådområdet anlægges på matrikel, hvor ejer per fuldmagt er indforstået med etablering af et minivådområde. Ifølge vejledningen "Minivådområdeordningen 2024 og 2025; Etablering af minivådområder; Version 3 Maj 2025" må der ikke ske væsentlige ændringer i og af projektareal og minivådområde i 10 år.

Sagens behandling

Ansøgningen

Haderslev Kommune har den 5. marts 2025 modtaget en ansøgning om etablering af et minivådområde på matr.nr. 278, Simmersted, Maugstrup. Ansøgningen er indsendt af udtagningskonsulent Peter Aalykke Jensen, Spiras, på vegne af ansøger Keld Johanning (forpagter). Udtagningskonsulent Peter Aalykke Jensen har den 28. august 2025 indsendt supplerende ansøgningsmateriale. Ansøgningsmaterialet er vedlagt som bilag 2-3.

Udtalelser fra myndigheder

Museum Sønderjylland har givet udtalelse til ansøger den 6. december 2024. Museet vurderer, at risikoen for at støde på arkæologiske fortidsminder er minimal.

Haderslev Kommune har på grund af projektets karakter fundet, at der ikke var andre interesserede myndigheder.

Offentliggørelse

Projektforslaget har været udsendt i partshøring til ansøger og lodsejer og har været offentliggjort på kommunens hjemmeside ([Haderslev Kommunes Høringsportal](#)) i 4 ugers offentlig høring i perioden fra den 17. juli – 14. august 2025. Der indkom ingen høringssvar.

Partshøring

Udkast til afgørelse har været i høring hos sagsparterne i perioden 26. september 2025 til og med den 10. oktober 2025. Der indkom ingen høringssvar.

Klage

Kommunens afgørelse kan påklages til Miljø- og Fødevareklagenævnet efter bestemmelserne i vandløbslovens kapitel 16. Regler for klage fremgår af vedlagte klagevejledning (bilag 1). Klagefristen er 4 uger fra den dato tilladelsen er meddelt. Er afgørelsen offentligt bekendtgjort, regnes klagefristen dog altid fra bekendtgørelsen. Hvis klagefristen udløber på en lørdag eller helligdag, forlænges klagefristen til den følgende hverdag.

Kommunens afgørelse må ikke udnyttes før klagefristen er udløbet. Såfremt der klages rettidigt over afgørelsen, må denne ikke udnyttes før klagemyndigheden har truffet afgørelse i sagen.

Klage for herværende afgørelse skal være indgivet **senest den 11. november 2025**.

Hvis du vil indbringe afgørelsen for domstolene, skal det ske inden 6 måneder fra afgørelsens offentliggørelse.

Spørgsmål og henvendelser til denne afgørelse kan rettes til vandløbsmedarbejder Kenn Meyhoff på telefon 24 37 73 17 eller keme@haderslev.dk.

Venlig hilsen
Kenn Meyhoff
Vandløbsmedarbejder

Bilagsoversigt

- Bilag 1: Klagevejledning
- Bilag 2: Ansøgningsmateriale
- Bilag 3: Supplerende ansøgningsmateriale
- Bilag 4: Drænkort fra ansøgningsmaterialet

Udsendelsesliste

- Ejer Svend Erik L. Hansen; svenderiklhansen@hotmail.com
- Forpagter Keld Johanning; kjohanning@mail.dk
- Udtagningskonsulent Peter Aalykke Jensen, Spiras; paj@spiras.dk

Bilag 1: Klagevejledning

Vejledning om klagemuligheder efter vandløbsloven⁵

Reglerne for klage fremgår af vandløbslovens kapitel 16.

Hvem kan klage?

Afgørelser efter vandløbsloven kan påklages til Miljø- og Fødevareklagenævnet af:

- Den, afgørelsen er rettet til.
- Enhver, der må antages at have en individuel væsentlig interesse i sagens udfald.
- En berørt nationalparkfond oprettet efter lov om nationalparker.

Afgørelser efter kapitel 5 vedrørende regulativer for offentlige vandløb kan desuden påklages af:

- Lokale foreninger og organisationer, som har en væsentlig interesse i afgørelsen.
- Landsdækkende foreninger og organisationer, hvis hovedformål er beskyttelse af natur og miljø.
- Landsdækkende foreninger og organisationer, som efter deres formål varetager væsentlige rekreative interesser, når afgørelsen berører sådanne interesser.

Danmarks Naturfredningsforening og Danmarks Sportsfiskerforbund kan påklage visse større sager efter kapitlerne 6, 7 og 8 efter miljøministerens nærmere bestemmelse.

Klagefrist

Klagefristen udløber 4 uger efter at afgørelsen er meddelt. Er afgørelsen offentligt bekendtgjort, regnes klagefristen dog altid fra offentliggørelsen uanset tidspunktet for eventuel individuel underretning. Hvis klagefristen udløber på en lørdag eller helligdag, forlænges klagefristen til den følgende hverdag.

Indgivelse af klage via Klageportalen

En klage skal indgives skriftligt ved brug af digital selvbetjening på Klageportalen for Nævnene i Nævnenes Hus. Du får adgang til Klageportalen på [Nævnenes Hus hjemmeside \(www.naevneneshus.dk\)](http://naevneneshus.dk), hvor der skal logges på med NEM-ID. På den nævnte hjemmeside findes vejledning om anvendelse af Klageportalen. Klagen sendes gennem Klageportalen til Haderslev Kommune.

En klage er indgivet, når den er tilgængelig for myndigheden i Klageportalen. Når du klager, skal du betale et gebyr. Gebyrets størrelse afhænger af om klagen kommer fra en borger eller en virksomhed/organisation. Privatpersoner skal betale et gebyr på 900 kr. Virksomheder og organisationer skal betale et gebyr på 1.800 kr. Du betaler gebyret med betalingskort i Klageportalen. Miljø- og Fødevareklagenævnet skal som udgangspunkt afvise en klage, der kommer uden om Klageportalen, hvis der ikke er særlige grunde til det. Hvis du ønsker at blive fritaget for at bruge Klageportalen, skal du sende en begrundet anmodning med påført sagsnummer til Haderslev Kommune, Teknik og Miljø, Christian X's Vej 39, 6100 Haderslev eller til naturogvand@haderslev.dk. Skriv venligst sagsnummeret i emnefeltet.

⁵ Lovbekendtgørelse nr. 1217 af 25. november 2019.

Haderslev Kommune videresender herefter anmodningen til Miljø- og Fødevareklagenævnet, som træffer afgørelse om, hvorvidt din anmodning kan imødekommes.

Om betalingen til Miljø- og Fødevareklagenævnet

Det er en betingelse for Miljø- og Fødevareklagenævnets behandling af din klage, at du indbetaler et gebyr på 900 kr. for privatpersoner og på 1.800 kr. for virksomheder/organisationer. Gebyret tilbagebetales, hvis:

- klagesagen fører til, at den påklagede afgørelse ændres eller ophæves,
- klageren får helt eller delvist medhold i klagen, eller
- klagen afvises som følge af overskredet klagefrist, manglende klageberettigelse eller fordi klagen ikke er omfattet af Miljø- og Fødevareklagenævnets kompetence.

Det bemærkes, at hvis den eneste ændring af den påklagede afgørelse er forlængelse af frist for efterkommelse af afgørelsen som følge af den tid, der er medgået til at behandle sagen af klagenævnet, tilbagebetales gebyret dog ikke.

Miljø- og Fødevareklagenævnet kan også beslutte at tilbagebetale klagegebyret, hvis

- der er indledt forhandling med afgørelsens adressat og/eller førsteinstansen om projektilpasninger, og disse forhandlinger fører til, at klager trækker sin klage tilbage, eller
- klager i øvrigt trækker sin klage tilbage, før Miljø- og Fødevareklagenævnet har truffet afgørelse i sagen.

Gebyret tilbagebetales dog ikke, hvis nævnet vurderer, at der er forhold, der taler imod at tilbagebetale gebyret, f.eks. hvis klagen trækkes tilbage meget sent, herunder efter at klager har haft afgørelsesudkast i partshøring.

Opsættende virkning

En rettidig klage har opsættende virkning medmindre Miljø- og Fødevareklagenævnet bestemmer andet. Hvis udnyttelse af en tilladelse eller godkendelse forudsætter udførelse af anlægsarbejder, må sådanne arbejder ikke påbegyndes før klagefristens udløb, eller, hvis der er klaget over afgørelsen, før Natur- og Miljøklagenævnets afgørelse foreligger.

Vandløbsmyndigheden kan dog meddele tilladelse til påbegyndelse af anlægsarbejder i sager vedr. broer, overkørsler og krydsning af vandløb eller lignende uanset om vandløbsmyndighedens afgørelse påklages, når sagen angår foranstaltninger, der ikke skønnes at have væsentlig indflydelse på vandløbets afstrømningsmæssige eller miljømæssige forhold.

Orientering

En tilladelse eller godkendelser må ikke udnyttes før klagefristens udløb. Haderslev Kommune vil straks efter klagefristens udløb underrette den, der har fået tilladelsen eller godkendelsen, om en eventuel indgivet klage og om klagens opsættende virkning.



Haderslev Kommune
Teknik og Miljø
Christian X's Vej 39
6100 Haderslev

Dato: 5. marts 2025

Ansøgning om etablering af minivådområde hos Keld Johanning.

Hermed ansøges om de nødvendige tilladelser fra kommunen til etablering af et nyt minivådområde.

I ansøgningen kan I finde følgende afsnit:

- Minivådområdets ejeroplysninger og placering
- Råderet over minivådområdeprojektarealet
- Naboer i skel eller tæt på
- Projektbeskrivelse
- Tidsplan
- Økonomi/finansiering
- Arkæologisk vurdering
- Lufthavn
- Oversigtskort: Placering (500 m)
- Oversigtskort: Matrikel- og ejerkort
- Oversigtskort: Drænopland og arealstørrelse
- Detailkort: Dræn
- Detailkort: Koter og afgravning
- Detailkort: Placering af overskudsjord
- Har du spørgsmål?

I det medsendte bilag findes generel information om lovgivning, formål, finansiering m.m. om minivådområder.

Hvis du har spørgsmål til ansøgningen eller minivådområdet, kan du kontakte udtagningskonsulent Peter Aalykke Jensen på tlf.: 51 36 85 27 eller mail: paj@spiras.dk.

Minivådområdets ansøgeroplysninger og placering

Ansøger Keld Johanning

CVR-nr. 17481045

**Adresse Sommerstedvej 7,
6500 Vojens**

Mail kjohanning@mail.dk

Telefonnr. 40446079

Ejendoms-nr. (BFE) 9009859

**MVO-matrikel-nr. 278,
Simmersted, Maugstrup**

Råderet over minivådområdeprojektarealet

Minivådområdet etableres helt eller delvist på et areal, hvor ejer af minivådområdet har råderet. Se også oversigtskort s. 4.

**Arealets ejer Svend Erik L.
Hansen**

**Adresse Simmersted Byvej 24,
6500 Vojens**

Rådighedserklæring fra arealets ejer er medsendt ansøgningen.

Naboer i skel eller tæt på

Følgende naboer bor tæt op ad minivådområdet:

NAVN	ADRESSE	MATRIKELNR.
Paul Søgaard	Mellemhave 7, 6500 Vojens	33, Simmersted, Maugstruo

Se også oversigtskort s. 4.

Projektbeskrivelse

Arealet, hvor minivådområdet er planlagt placeret, har hidtil været i almindelig landbrugsdrift. Minivådområdet indpasses så godt som muligt ind i landskabet.

Minivådområdet etableres uden pumpe	☒
Minivådområdet etableres med pumpe	☐

Afstrømningen før og efter etableringen vil være uændret, og i tilfælde af ekstreme nedbørsmængder vil minivådområdet fungere som et forsinkelsesbassin.

Da både ind- og udløb skal være og bliver frit, vil der ikke være risiko for tilbagestuvning i systemet. I minivådområdet etableres ligeledes et nødoverløb, der forhindrer oversvømmelser i tilfælde af ekstreme nedbørshændelser.

Der ændres ikke i dræn eller -størrelser. Efter udløbet fra minivådområdet, løber vandet over en iltningstrappe bestående af stenudlæg eller en iltningsbrønd, og herefter videre som før etablering.

Se det medsendte bilag, hvis der er behov for mere uddybende oplysninger om minivådområdeprojekter.

Tidsplan

Der er givet tilsagn til projektet fra Landbrugsstyrelsen i oktober 2024, hvorefter lodsejer har 3 år fra tilsagnsdatoen til at færdiggøre projektet, med mulighed for at søge om fristforlængelse.

Økonomi/finansiering

Landbrugsstyrelsen har givet tilsagn om tilskud til 100 procent af de samlede, tilskudsberettigede udgifter til etablering af minivådområdet samt arealkompensation til vedligehold i 10 år.

Se det medsendte bilag, hvis der er behov for mere uddybende oplysninger om finansiering.

Arkæologisk vurdering

Museum Sønderjylland er forespurgt, om de vurderer, at der er behov for arkæologisk forundersøgelse. Museets udtalelse er medsendt.

Flyvestation Skrydstrup



Minivådområdet placeres muligvis mindre end 10 km fra FSN Skrydstrup, hvorfor det skal undersøges, om relevante myndigheder skal høres om placeringen.

1:5000 m. oversigtskort. Se matrikel- og ejerkort på s. 5
Minivådområdets planlagte design og areal fremgår af detailkortene på s. 7 og frem.



Oversigtskort: Matrikel- og ejerkort

Den røde markering af minivådområdet er kun omtrentlig. Minivådområdets planlagte design og areal fremgår af detailkortene på s. 7 og frem.

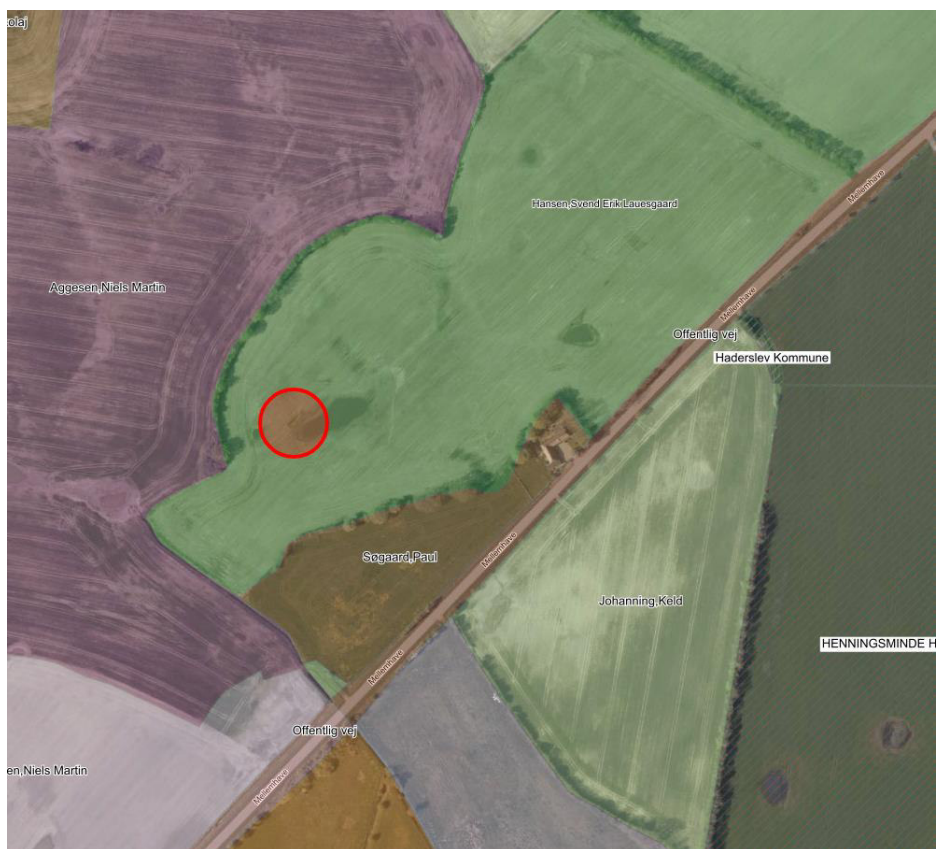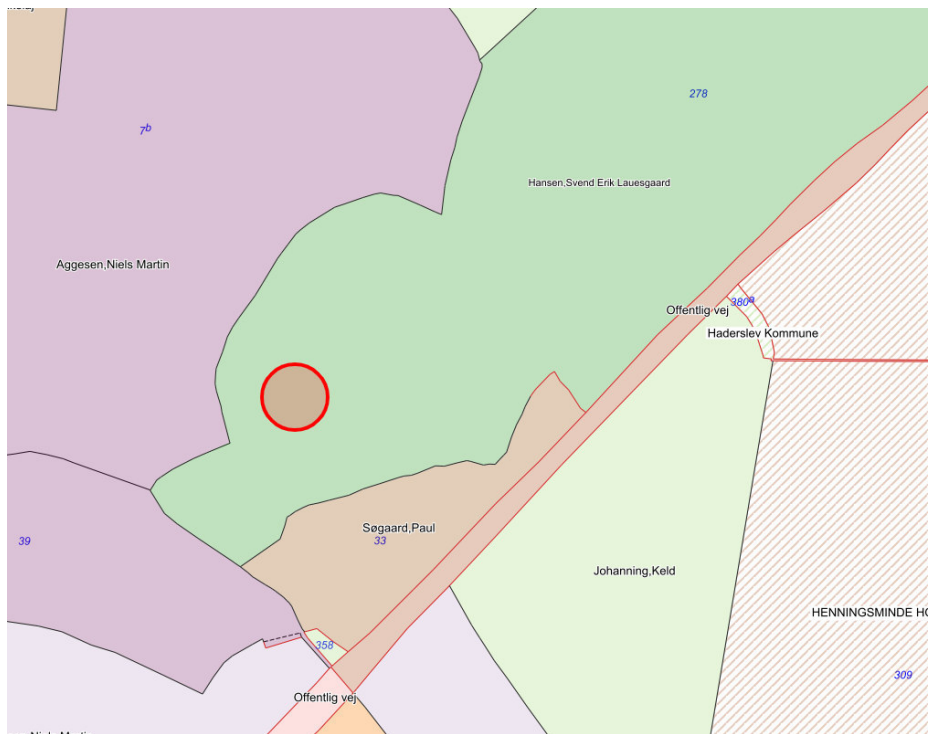

Oversigtskort: Drænopland og arealstørrelse


Her fremgår MVO-projektets placering (blå) samt drænopland (grøn)



	Størrelse (ha.)
Vandspejl	0,44 ha
Samlet areal inkl. diger	0,6 ha
Drænopland	39,5 ha

Detailkort: Dræn

Her fremgår minivådområdets forventede udformning og placering af ind- og udløb fra minivådområdet (grøn).

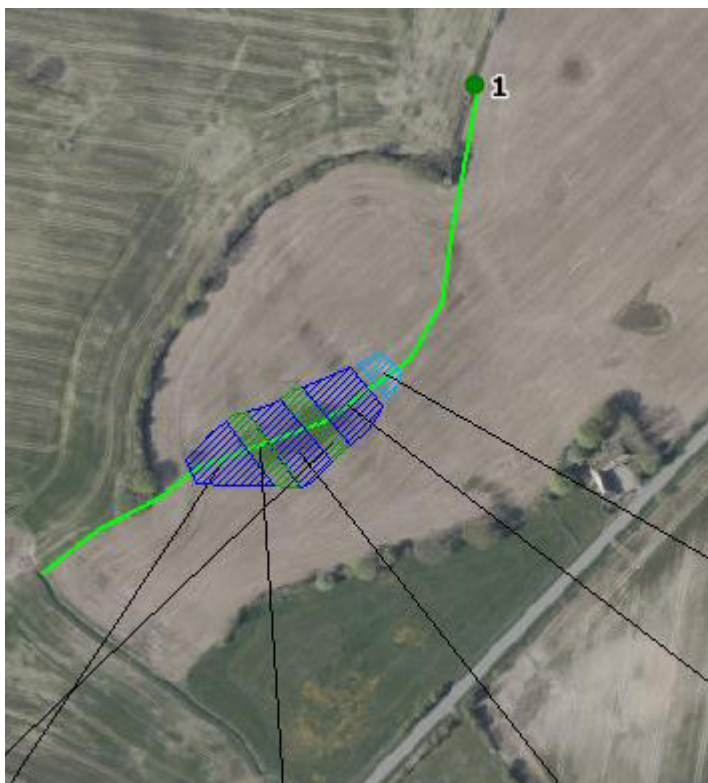

Afvander til	
Kystvandopland	111000051 Haderslev Fjord
Kvælstofeffekt ved kyst (kg N pr. år)	211,7 kg N

Detailkort: Koter og afgravning

Afgravningsvolumen er beregnet ud fra forventet vandspejlskote. Vandspejlskoten er udelukkende vurderet ud fra højdekurverne i MapInfo og skal endeligt fastsættes (måles) inden gravearbejdet påbegyndes.

Tema ▲	Navn ▲	Areal, Ha	Areal, kvm	Arealfordeling, %	Afgraves, kbm	Påfyldes, kbm	Volumen, kbm
Bassin		0,37	3.700	0,0	3.230	0	3.230
Sedimentationsbassin	Sedimentationsbassin	0,03	267	0,0	282	0	282
Bassin	-- SUM --	0,37	3.700	93,3	3.230	0	3.230
Sedimentationsbassin	-- SUM --	0,03	267	6,7	282	0	282
-- SUM --	-- SUM --	0,40	3.967	100,0	3.512	0	3.512
Dige	Dige - Indvendig skrænt	0,05	476	0,0	123	-3	120
Dige	Dige - Kronetop	0,01	77	0,0	0	-13	-13
Dige	Dige - Udvendig skrænt	0,00	8	0,0	0	-1	-1
Dige	-- SUM --	0,06	561	100,0	123	-17	106
-- SUM --	-- SUM --	0,06	561	100,0	123	-17	106
-- SUM --	-- SUM --	0,46	4.528	0,0	3.635	-17	3.618



Indløbsdrænet tilstræbes etableret i kote	48,60
Vandspejlets forventede kote	48,50
Overskudsjord – volumen (m³)	3618

Detailkort: Placering af overskudsjord

Overskudsjorden placeres inden for de røde linjer. Før udlægning afgraves muldjorden delvist (ca. 15 cm). Jorden lægges herefter ud i max 0,5 m. højde.



Har du spørgsmål?

Hvis du har spørgsmål til ansøgningen eller minivådområdet, kan du kontakte udtagningskonsulent Peter Aalykke Jensen på tlf.: 51 36 85 27 eller mail: paj@spiras.dk.

Bilag 3: Supplerende ansøgningsmateriale

Magnus Bank Krog

Fra: Peter Aalykke Jensen <paj@spiras.dk>
Sendt: 28. august 2025 13:10
Til: Magnus Bank Krog
Emne: SV: Reguleringsansøgning til etablering af minivådområde ved Sommersted
Vedhæftede filer: Kopi drænkort.pdf

Hej Magnus

Tak for den telefoniske drøftelse af sagen.

Som aftalt vedlægger jeg et drænkort, der dækker området. Iflg. drænkortet er der i brønden opstrøms minivådområdet en bundkote på 49,00.

Bundkoten ved udløb i den åbne grøft er på 47,25.

Rørdimensionen er Ø 300.

Ledningsstrækningen er cirka 375 m lang, hvilket betyder, at det gennemsnitlige fald på ledningen ligger på 4,6 o/oo.

Beregningsmæssigt er bundkoten ved indløb til minivådområdet 48,27.

Jeg forventer, at ledningen kan hæves lidt på den sidste del inden indløbet, således at vandspejlet i minivådområdet kan etableres i kote 48,30, med indløbsledningen nogle centimeter over, så der sikres frit indløb.


Entreprenøren må inden selve anlægsarbejdet påbegyndes frigrave ledningen et par steder, så det konkrete faldforhold kan fastlægges. Ledningen tilstræbes hævet mest muligt for at minimere jordarbejdet, samtidig med, at der stadig fastholdes et minimumsfald på 2-3 o/oo.


Det kan ses af drænkortet, at der løber en del sidedræn på hovedledningen, på den strækning, hvor minivådområdet etableres. Det fremgår klart af projektmaterialet til entreprenøren, at sidedræn enten skal ledes til indløb/sedimentationsbassin eller føres sammen med udløbet efter minivådområdet.

Hvad entreprenøren vælger i denne sag, vil afhænge af, hvad der er fysisk muligt på stedet.

Der etableres ikke nødoverløb i det aktuelle anlæg, da det overalt ligger under eksisterende terræn. Der hvor det i praksis har vist sig nødvendigt at etablere nødoverløb, er i de tilfælde hvor vandspejl delvis ligger over terræn, og der er risiko for digebrud.


Jeg lægger lige et par skærmbilleder, der forhåbentligt er nemmere at tyde end billederne i ansøgningsmaterialet:

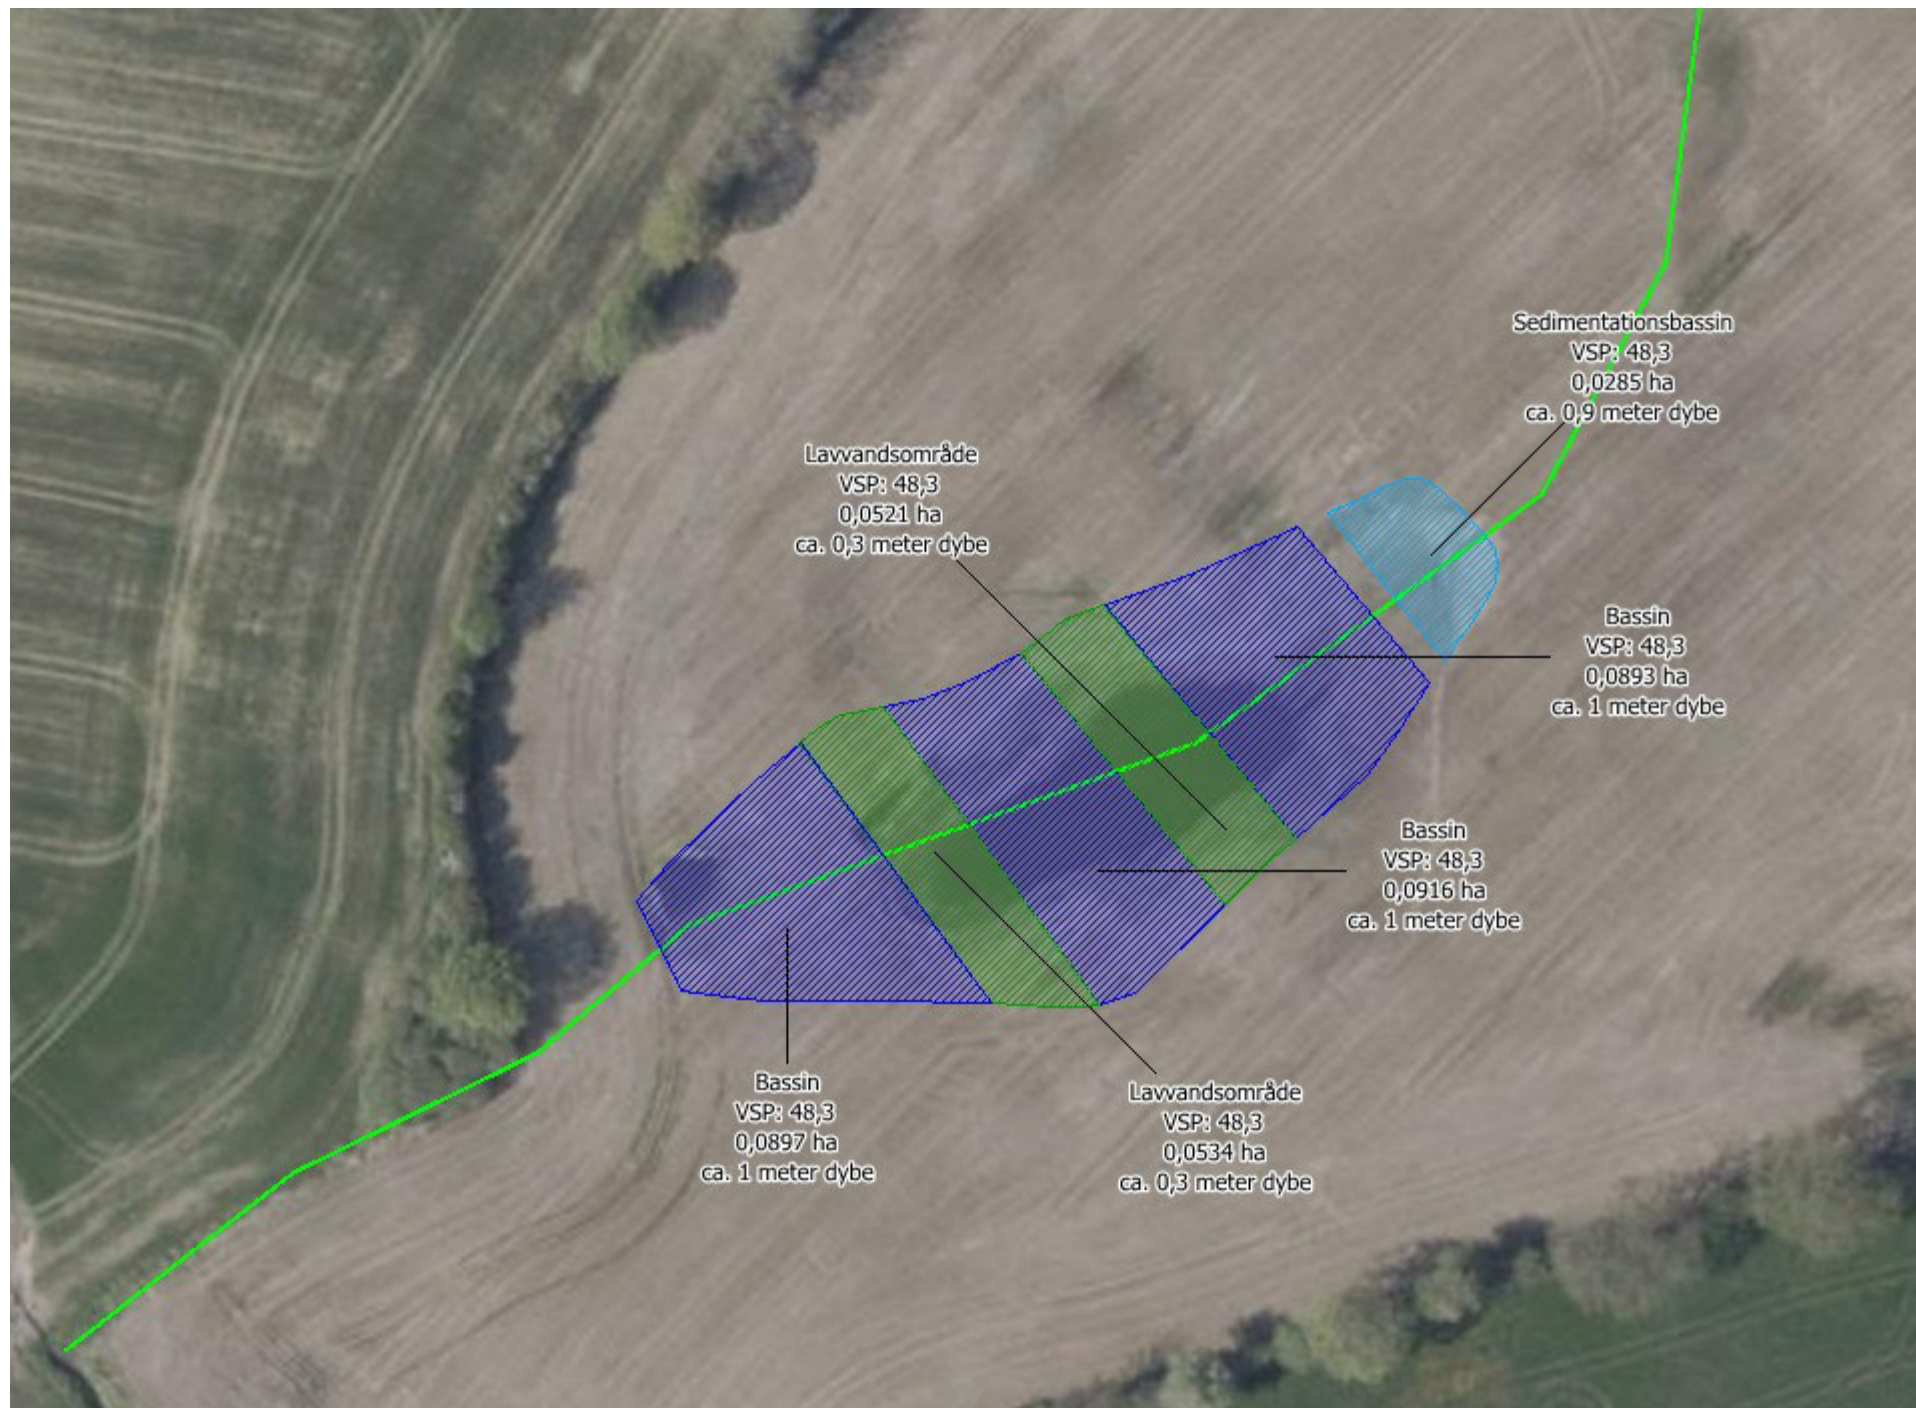

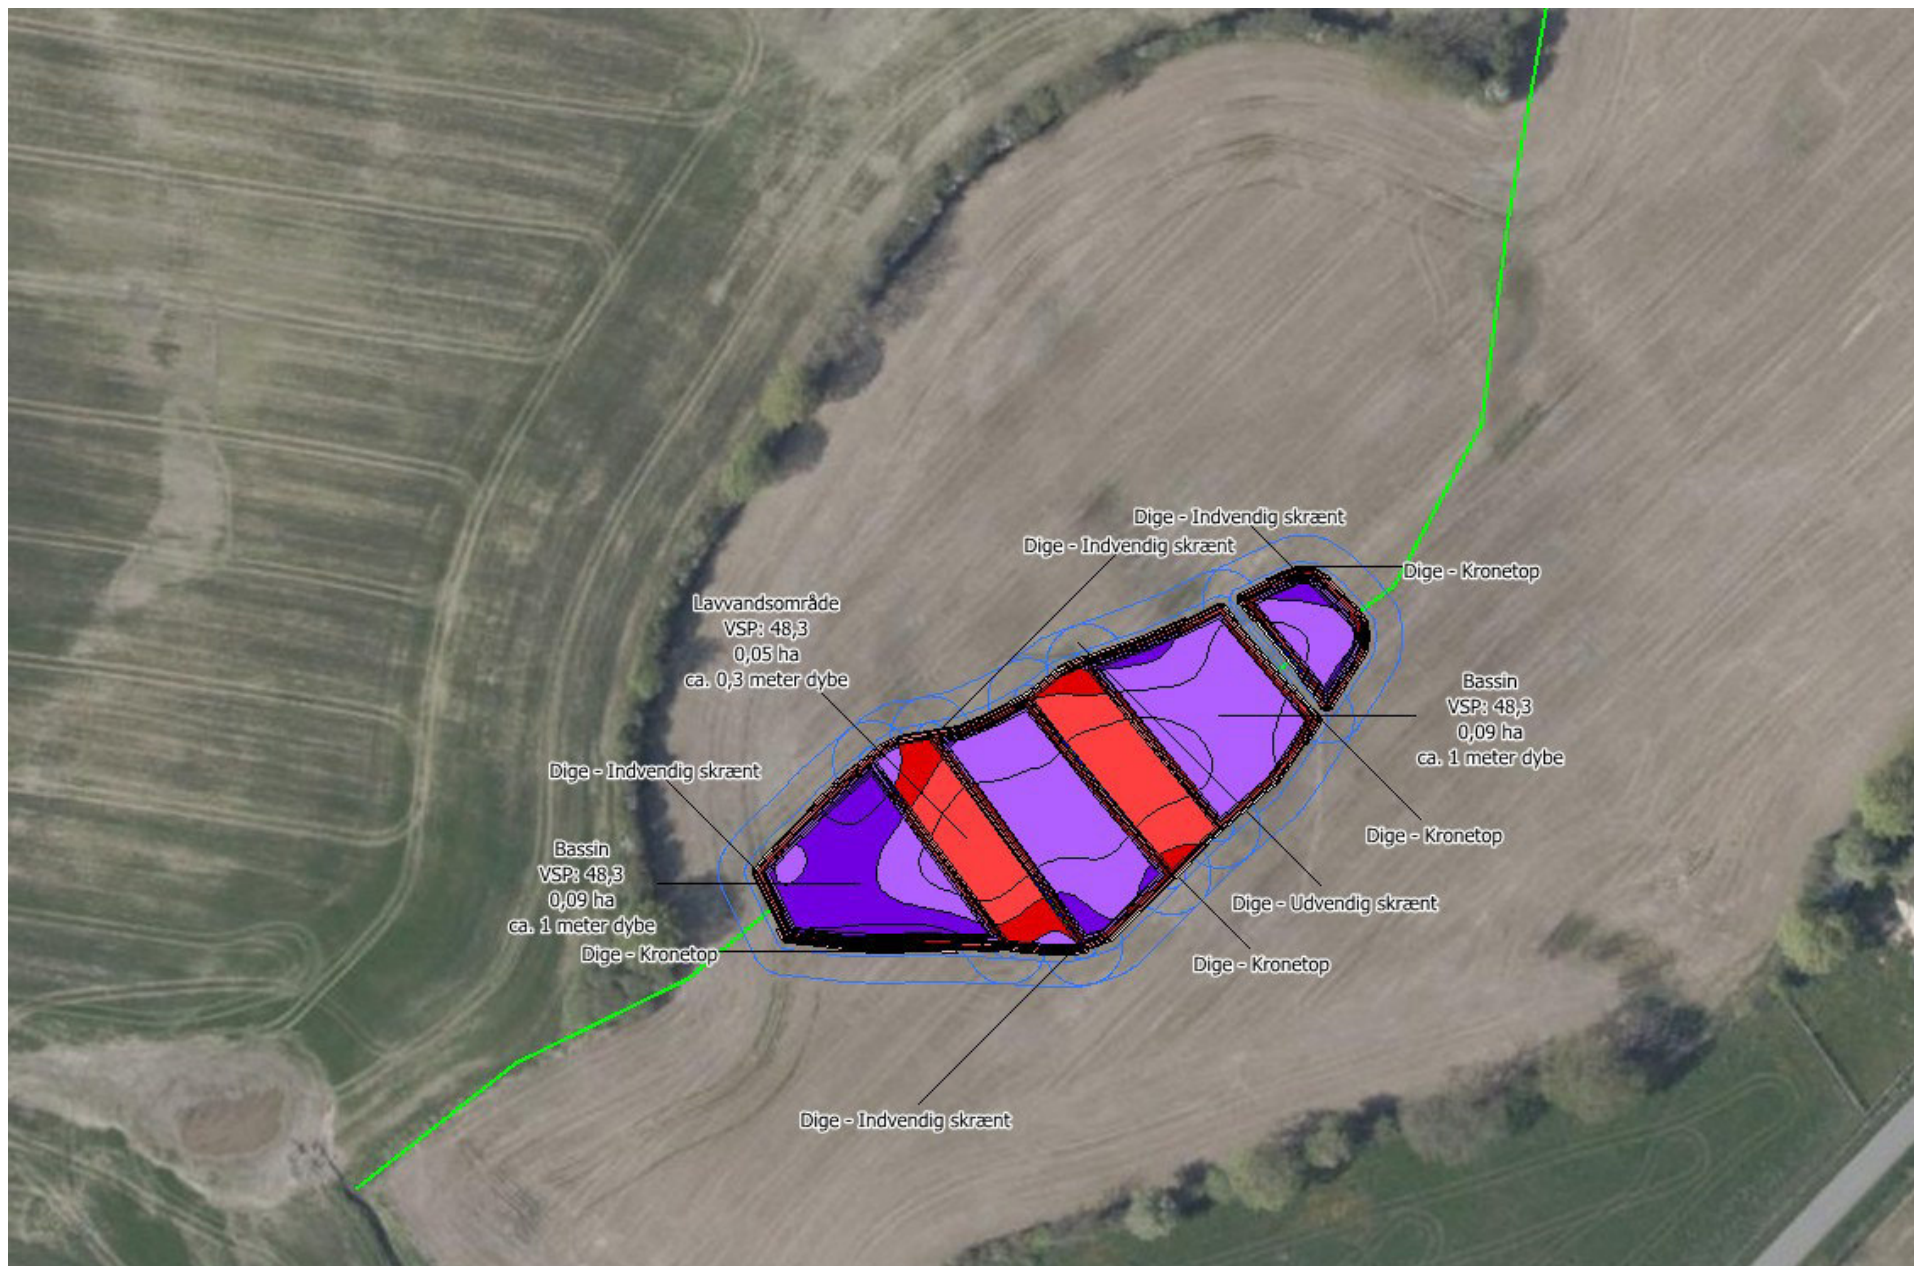

Venlig hilsen

Peter Aalykke Jensen
Udtagningskonsulent

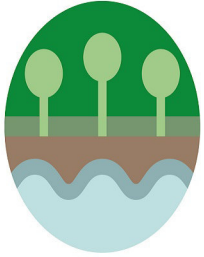

Udtagningskonsulenterne

TEAM SYDJYLLAND

Mobil.: 5136 8527

paj@spiras.dk

Spiras · Billundvej 3, 6500 Vojens · 7320 2600 · www.spiras.dk

Denne e-mail kan indeholde fortrolige oplysninger, som kun er beregnet for adressaten, og som ikke må udleveres eller kopieres til nogen anden. Har De ved en fejltagelse modtaget denne mail, bedes De venligst omgående rette henvendelse til ovenstående samt destruere mailen.

Fra: Magnus Bank Krog <mba@envidan.dk>

Sendt: 27. august 2025 11:29

Til: Peter Aalykke Jensen <paj@spiras.dk>

Cc: Kenn Meyhoff (keme@haderslev.dk) <keme@haderslev.dk>

Emne: Reguleringsansøgning til etablering af minivådområde ved Sommersted

Hej Peter

Du får denne mail efter aftale.

Kopi til vandløbsmedarbejder i Haderslev Kommune Kenn Meyhoff.

Der mangler nogle supplerende oplysninger til jeres ansøgning om en reguleringstilladelse efter vandløbsloven til et minivådområdeprojekt ved Sommersted, der er søgt på vegne af forpagter Keld Johanning.

I ansøgningen er vist et kort under overskriften ”Detailkort: Koter og afgravning” på side 8. Teksten på figuren er meget lille og svær at tyde. I bedes sende kortet i et format, så det er til at læse i en reguleringsafgørelse.

I bedes fremsende følgende oplysninger:

- Beskrivelse af eksisterende forhold, herunder rørdimension samt eksisterende bundkoter ved det kommende ind- og udløb til minivådområdet. Det er ok, hvis I redegør for bundkoterne på baggrund af kendte eksisterende rørbundkoter i op- eller nedstrømsliggende brønde samt terrænforhold.
- Kort der viser placering af eksisterende rørforløb og brønde i projektområdet. Bruges der koter fra andre brønde, skal placering af disse også vises på et oversigtskort.
- Hvis der udføres tilpasninger af det eksisterende rør uden for minivådområdets beliggenhed, bedes dette oplyses. Eksempelvis hvis det blivende rørforløb hæves for at lave frit udløb til sedimentationsbassinet.
- Kote og placering af nødoverløb.


Med venlig hilsen


Magnus Bank Krog

Projektleder

T: +45 2194 8220

www.envidan.dk

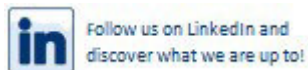

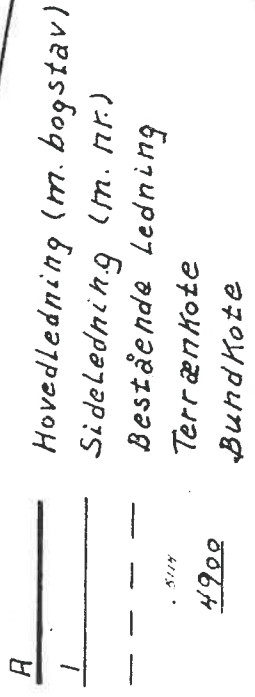

DET DANSKE HEDESELSKAB
Mose- og Engafdelingen - Distrikt IX
Kontoret i Haderslev

K 9635	Bilag	PLANHOLT L	1.2000
Kotesystem	O.N.N.	HØDETSLØV, d. 29	MAJ 19
Utb. b.	H. P.	<i>Winkelbo Hansen</i>	
Hort	1970		
Restbet	23/70		

Haderslev, d. 29 MAJ 1970
Vindels Hansen